


GRANICA DZIAŁKI

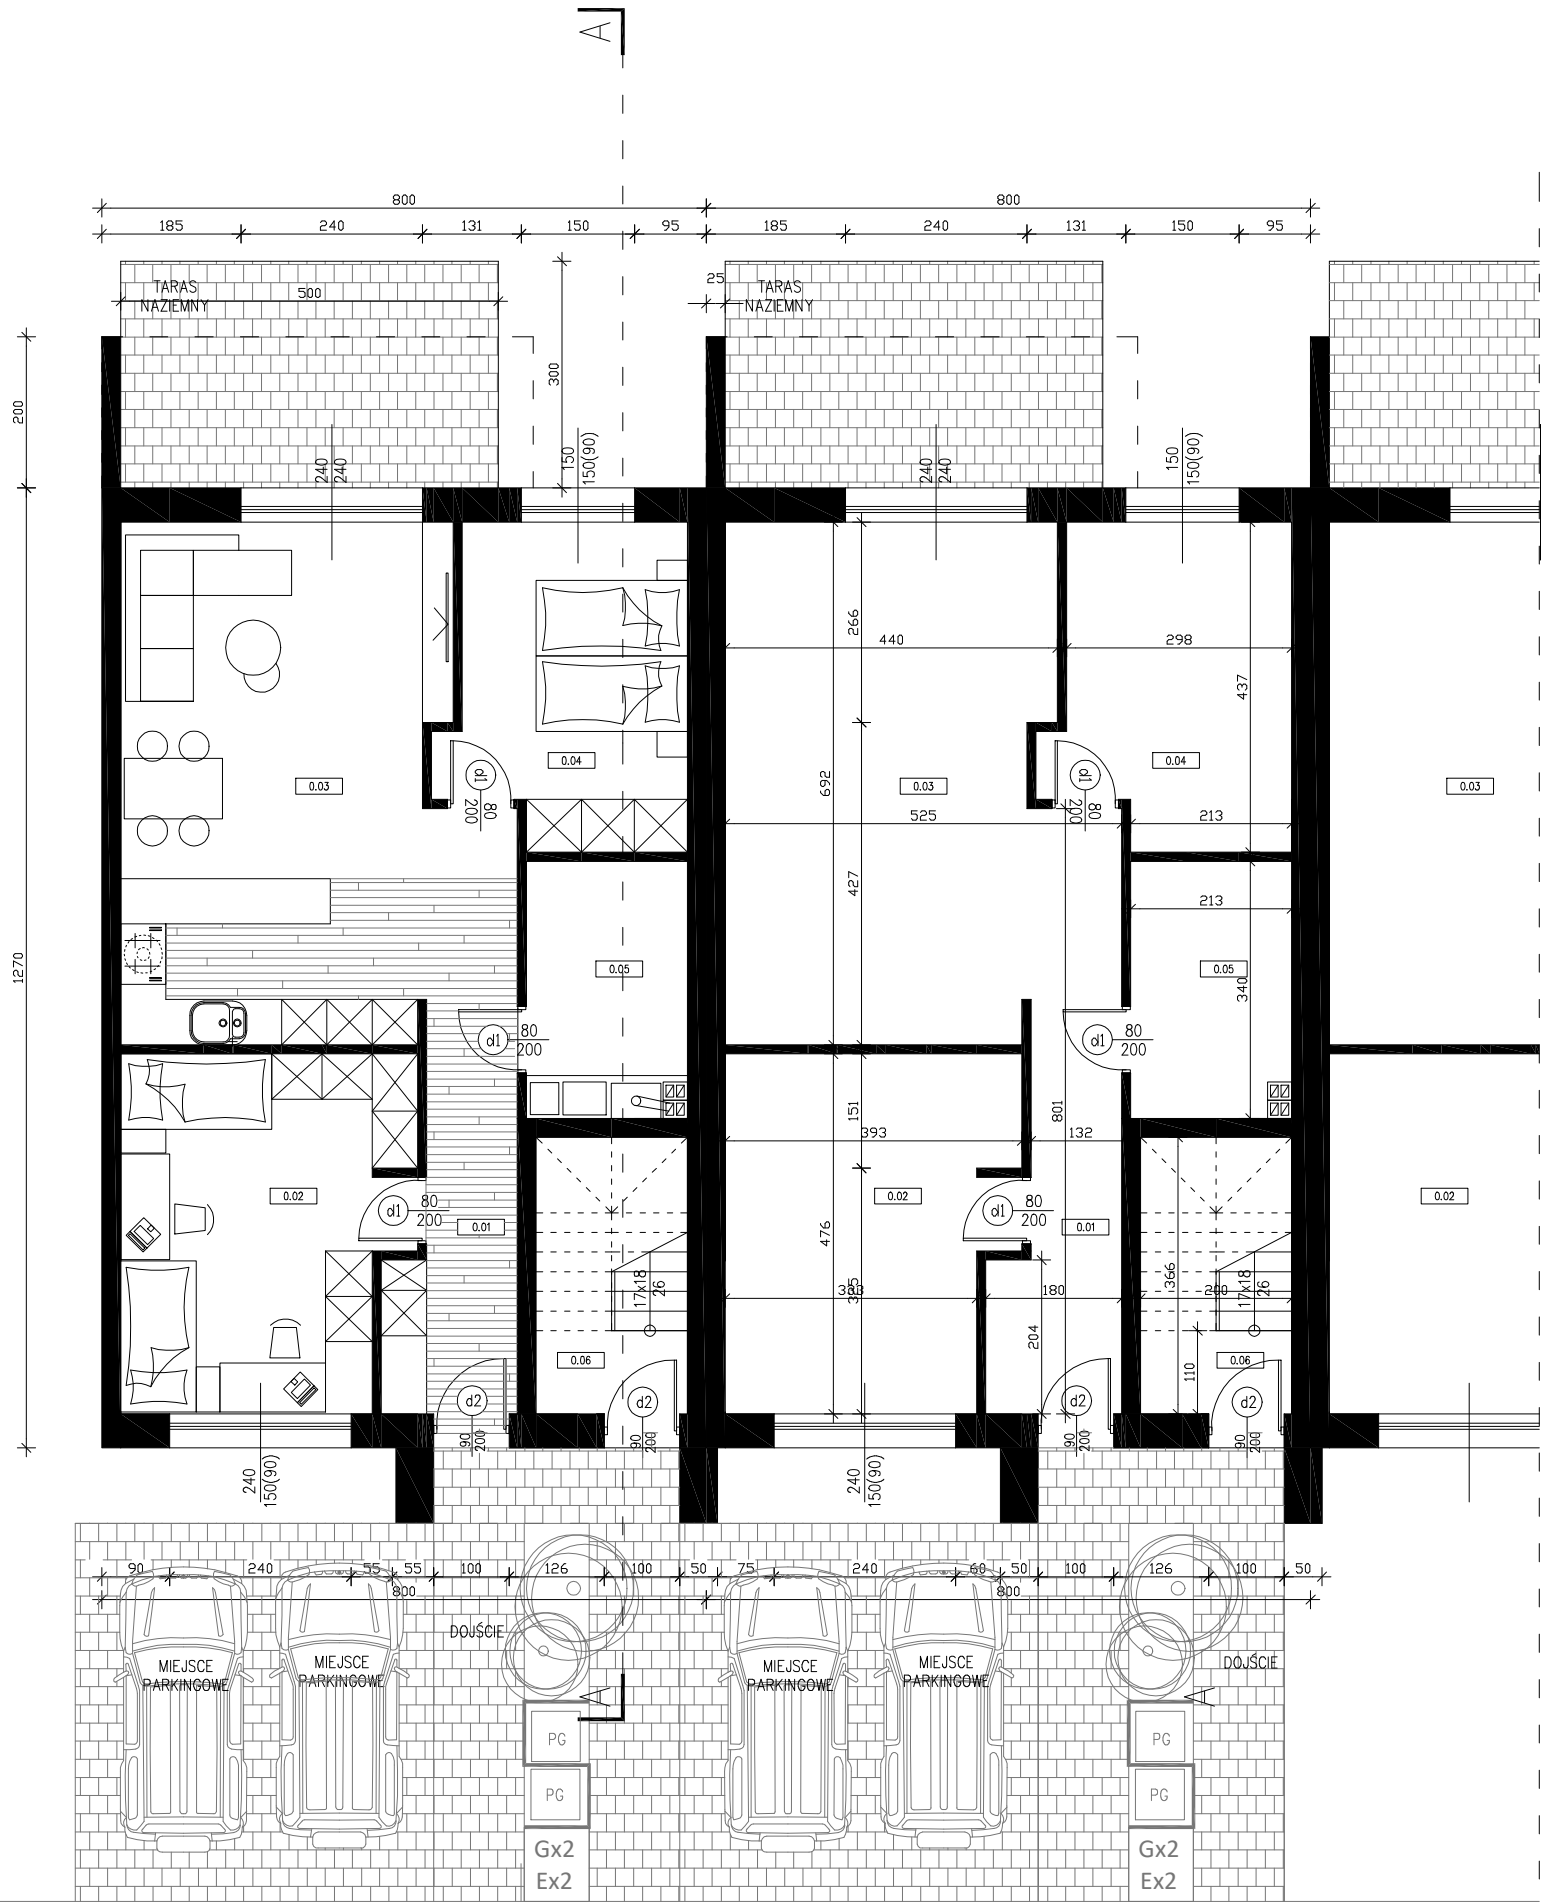

PARTER

ZESTAWIENIE POWIERZCHNI :

LP.	POMIESZCZENIE	(m²)
0.01	WIATROŁAP / PRZEDPOKÓJ	10,71
0.02	POKÓJ	17,42
0.03	SALON Z KUCHNIĄ	28,81
0.04	POKÓJ	12,79
0.05	ŁAZIENKA	7,24
–	SUMA– UŻYTKOWA – LOKAL 1	76,97
0.06	KŁATKA SCHOD. – LOKAL 2	7,32
–	SUMA – UŻYTKOWA RAZEM	84,29

POW. UŻYTKOWA – LOKAL 1 76,97m²

POW. ZABUDOWY SEGMENTU 96,00m²



HMR HILLA Marcin Hilla
41-940 Piekary Śląskie
ul. Gen. Jerzego Ziętka 15/11
tel.kom.: 5 04 22 47 04
email: hilla@live.com
NIP: 626 190 12 19

WSZELKIE PRAWA ZASTRZEŻONE
ALL RIGHTS RESERVED
PROJEKT OPRACOWANY PRZY POMOCY
PROGRAMU GSTARCAD

INWESTOR/INVESTOR			
SPOŁECZNA INICJATYWA MIESZKANIOWA ZAGŁĘBIE 41-208 SOSNOWIEC, UL. WOJSKA POLSKIEGO 8 POK. 220			
ADRES INWESTYCJI/INVESTMENT ADDRESS			
PSARY_MALINOWICE UL. MALINOWICKA , DZIAŁKA NR 852/4			
TEMAT/PROJECT			
PROJEKT KONCEPCYJNY ZESPOŁU BUDYNKÓW MIESZKALNYCH JEDNORODZINNYCH DWULOKALOWYCH W ZABUDOWIE BLIŹNIACZEJ I SZEREGOWEJ			
ZESPÓŁ PROJEKTOWY/PROJECT TEAM			
PROJEKTOWAŁ ARCHITEKTURA	MGR INŻ. ARCH. ADRIAN GAJDA	NR UPR. 32/05/ SŁOKK/II	PODPIS.
OPRACOWAŁ ARCHITEKTURA	ARCH. MARCIN HILLA		
FAZA / PHASE: PROJEKT BUDOWLANY		BRANŻA / BRANCH: ARCHITEKTURA	
SKALA / SCALE: 1:100		DATA / DATE: WRZESIEŃ 2022	
TYTUŁ RYSUNKU		DRAWING TITLE: RZUT PARTERU - BUDYNEK W ZABUDOWIE SZEREGOWEJ	
NUMER RYSUNKU A_05		DRAWING NUMBER:	