


ELEWACJA OGRODOWA



ELEWACJA FRONTOWA

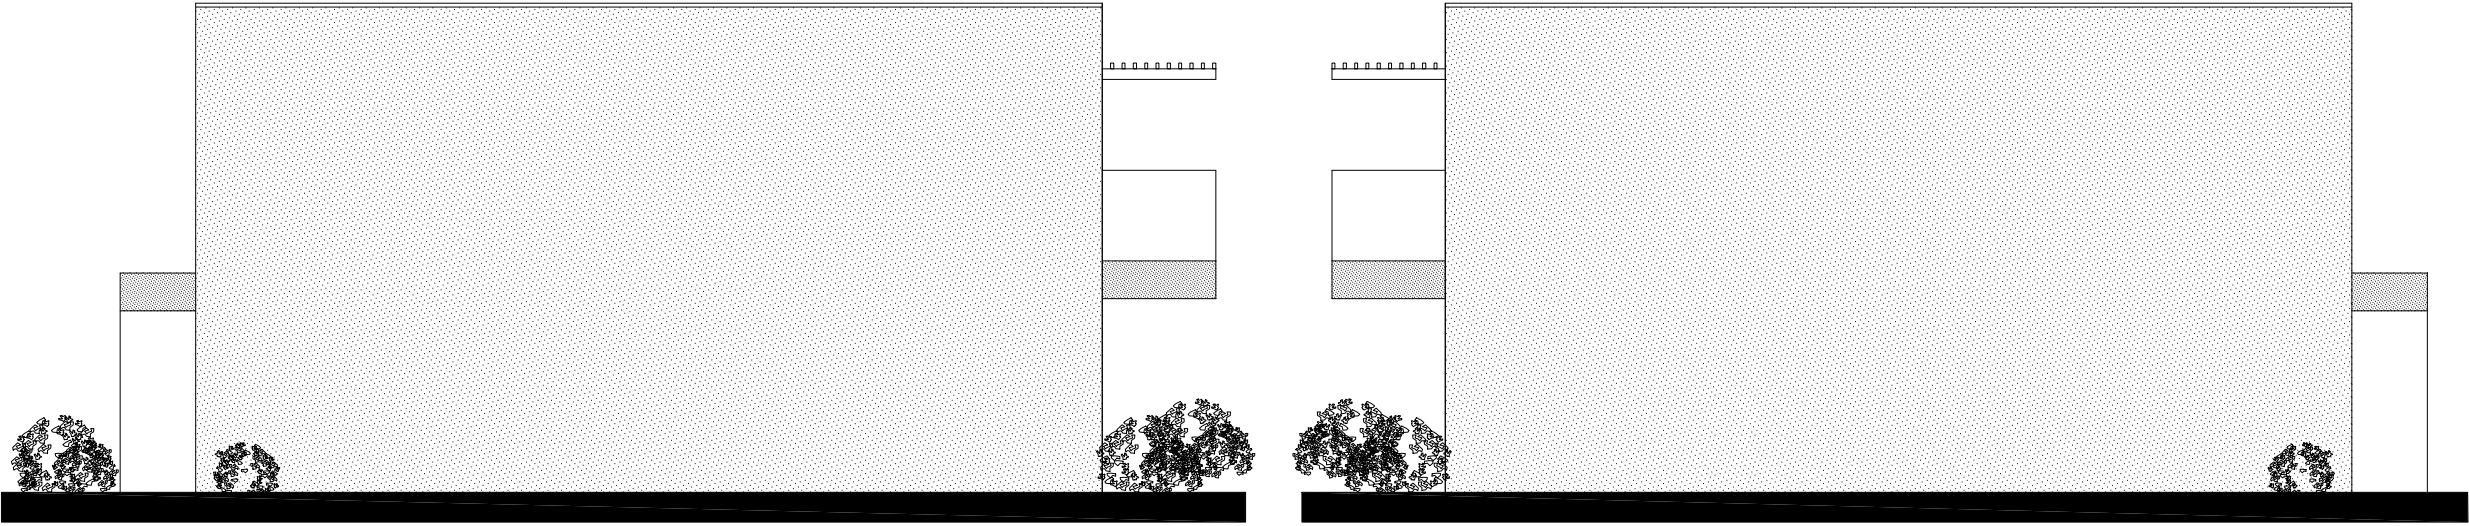

ELEWACJA BOCZNA

ELEWACJA BOCZNA

HMR HILLA Marcin Hilla
41-940 Piekary Śląskie
ul. Gen. Jerzego Ziętka 15/11
tel.kom.: 50 42 24 70 4
email: hilla@live.com
NIP: 626 190 12 19

WSZELKIE PRAWA ZASTRZEŻONE
ALL RIGHTS RESERVED

PROJEKT OPRACOWANY PRZY POMOCY
PROGRAMU GSTARCAD

INWESTOR/INVESTOR		
SPOŁECZNA INICJATYWA MIESZKANIOWA ZAGŁĘBIE 41-208 SOSNOWIEC, UL. WOJSKA POLSKIEGO 8 POK. 220		
ADRES INWESTYCJI/INVESTMENT ADDRESS		
PSARY_MALINOWICE UL. MALINOWICKA , DZIAŁKA NR 852/4		
TEMAT/PROJECT		
PROJEKT KONCEPCYJNY ZESPOŁU BUDYNKÓW MIESZKALNYCH JEDNORODZINNYCH DWULOKALOWYCH W ZABUDOWIE BLIŹNIACZEJ I SZEREGOWEJ		
ZESPÓŁ PROJEKTOWY/PROJECT TEAM		
PROJEKTOWAŁ ARCHITEKTURA	MGR INŻ. ARCH. ADRIAN GAJDA	NR UPR. 32/05/ SŁOKK/II
OPRACOWAŁ ARCHITEKTURA	ARCH. MARCIN HILLA	
FAZA / PHASE: PROJEKT BUDOWLANY		BRANŻA / BRANCH: ARCHITEKTURA
SKALA / SCALE: 1:100		DATA / DATE: WRZESIEŃ 2022
TYTUŁ RYSUNKU ELEWACJE - BUDYNEK W ZABUDOWIE SZEREGOWEJ		
NUMER RYSUNKU A_08		
DRAWING NUMBER:		