

**Projekt**

z dnia 3 listopada 2025 r.

Zatwierdzony przez .....

**UCHWAŁA NR .....  
RADY GMINY PSARY**

z dnia ..... 2025 r.

**w sprawie zaliczenia dróg na terenie Gminy Psary w sołectwach Psary, Preczów, Gródków,  
Góra Siewierska, Strzyżowice do kategorii dróg gminnych  
oraz ustalenia przebiegu tych dróg**

Na podstawie art. 18 ust. 2 pkt. 15, art. 40 ust. 1, art. 42 ustawy z dnia 8 marca 1990r. o samorządzie gminnym (t.j. Dz. U z 2025r. poz. 1153), art. 7 ust. 2 ustawy z dnia 21 marca 1985 r. o drogach publicznych (t.j. Dz. U. z 2025r. poz. 889), po zasięgnięciu opinii Zarządu Powiatu Będzińskiego oraz po przeprowadzeniu konsultacji społecznych Rada Gminy uchwala:

**§ 1.** 1. Zaliczyć do kategorii dróg gminnych, drogi wyszczególnione w załączniku nr 1 do niniejszej uchwały.

2. Ustalić przebiegi dróg, o których mowa w ust. 1 zgodnie z załącznikami nr 2, nr 3, nr 4, nr 5, nr 6, nr 7, nr 8, nr 9, nr 10, nr 11, nr 12, nr 13, nr 14, nr 15, nr 16, nr 17, nr 18, nr 19 do niniejszej uchwały.

**§ 2.** Wykonanie uchwały powierza się Wójtowi Gminy Psary.

**§ 3.** Uchwała wchodzi w życie po upływie 14 dni od dnia jej ogłoszenia w Dzienniku Urzędowym Województwa Śląskiego.

**Wykaz dróg**

| <b>Lp</b> | <b>Nazwa ulicy</b> | <b>Miejscowość</b> | <b>Nr działki</b>   | <b>Długość drogi [m]</b> | <b>Przebieg drogi</b>                                                        | <b>Właściciel</b> |
|-----------|--------------------|--------------------|---|--------------------------|------------------------------------------------------------------------------|-------------------|
| 1.        | ul. Kasztanowa     | Psary              | 1040; 938/7; 937/4; 935/2; 932/11; 932/9; 931/3; 930/3; 790/3; 927/4; 926/5; 925/4; 924/5; 782/4; 920/3; 919/3; 918/2; 777/2; 776/2; 775/5; 773/5; 911/5; 770/2; 909/2; 768/2; 2565/3; 901/2; 760/2; 759/4; 758/4; 896/5; 754/6; 892/2; 891/5; 890/4; 750/4; 888/4; 749/5; 748/2; 886/5; 885/16; 885/15; 744/2; 884/5; 884/7; 743/4; 882/2; 881/2; 880/4; 2620/1; 877/5; 876/5; 875/9; 874/2; 873/2; 872/2; 871/2; 730/2; 868/2; 725/3; 724/4; 723/2; 862/2; 861/2; 720/4; 719/11; 2585/1; 857/4; 716/2; 715/2; 713/2; 712/2; 710/2; 709/2; 708/2; 847/2; 706/2; 705/7; 705/5; 704/2; 703/2; 702/2; 2563/1; 699/2; 698/3; 938/37; 837/5; 938/35; 834/5; 938/33 - obręb Psary. | ok. 1 020                | Od ul. Szkolnej w Psarach do ul. Belnej w Strzyżowicach.                     | Gmina Psary       |
| 2.        | ul. Graniczna      | Psary              | 155; 686 - obręb Psary.   | ok. 1 450                | Od ul. Brzeziny w Wojkowicach do ul. Zwycięstwa w Psarach.                   | Gmina Psary       |
| 3.        | ul. Malinowicka    | Psary              | 2367/27; 2367/34; 2367/30 - obręb Psary.   | ok. 199                  | Od ul. Malinowickiej (DP 4719S) w Psarach do działki nr 2367/52 obręb Psary. | Gmina Psary       |
| 4.        | ul. Grabowa        | Psary              | 389/2; 480/1; 679; 382/1; 478/1; 379/2; 377/1; 469/1; 430/1; 468/1; 467/1; 429/1; 464/2; 463/6; 428/1; 463/4; 427/1; 461/2; 424/5; 455/1; 456/1; 457/2; 458/1; 459/1; 460/2 - obręb Psary.   | ok. 200                  | Od ul. Łącznej w Psarach do działek nr: 455/2, 456/2, 457/3 obręb Psary.     | Gmina Psary       |
| 5.        | ul. Polna          | Psary              | 1517 obręb Psary.   | ok. 850                  | Od ul. Łącznej w Psarach do działki nr 2359 obręb Psary.                     | Gmina Psary       |
| 6.        | ul. Polna          | Preczów            | 48 obręb Preczów.   | ok. 156                  | Od ul. Polnej w Preczowie (DP 4718S) do ul. Ratanice Dąbrowa Górnica.        | Gmina Psary       |


|     |                    |                 |   |         |                                                                             |             |
|-----|--------------------|-----------------|---|---------|-----------------------------------------------------------------------------|-------------|
| 7.  | ul. Wiejska        | Preczów         | 533/1 obręb Preczów.   | ok. 173 | Od ul. Sosnowej w Preczowie (DP 4718S) do działki nr 538/5 obręb Preczów.   | Gmina Psary |
| 8.  | ul. Górna          | Preczów         | 536; 473/1; 473/2 - obręb Preczów.   | ok. 238 | Od ul. Polnej w Preczowie (DP 4718S) do działki 480 obręb Preczów           | Gmina Psary |
| 9.  | ul. Zielona        | Preczów         | 938 obręb Preczów.   | ok. 345 | Od ul. Dębowej w Preczowie do działki nr 831 obręb Preczów                  | Gmina Psary |
| 10. | ul. Jaworowa       | Preczów         | 939; 942; 998/1; 997/1; 816/4; 814/6; 812/1; 904/2; 903/2; 811/1; 810/1; 809/1; 808/3; 1003/1; 963/5; 805/1; 804/2; 802/7; 802/5; 801/4 - obręb Preczów. | ok. 425 | Od ul. Zielonej w Preczowie do ul. Dębowej w Preczowie                      | Gmina Psary |
| 11. | ul. Południowa     | Gródków         | 1013 obręb Gródków.   | ok. 492 | Od ul. Grodzieckiej w Gródkowie do DW 913.                                  | Gmina Psary |
| 12. | ul. Kwiatowa       | Gródków         | 522 obręb Gródków.   | ok. 211 | Od ul. Strzyżowickiej w Będzinie do ul. Górnej w Gródkowie.                 | Gmina Psary |
| 13. | ul. Spokojna       | Gródków         | 1006; 562/5; 561/7; 561/5; 560/17; 560/15; 150/14; 560/13; 559/4; 556/1; 554/1; 248; 249/1; 265/2; 168/17; 1004/1; 541/1; 532/1; 1005/1 - obręb Gródków. | ok. 418 | Od DW 913 do działki nr 168/18 obręb Gródków.                               | Gmina Psary |
| 14. | ul. Wschodnia      | Gródków         | 1011; 1045/13; 736/5 - obręb Gródków.   | ok. 370 | Od ul. Leśnej w Gródkowie do działki nr 1046/5 obręb Gródków.               | Gmina Psary |
| 15. | ul. Kochanowskiego | Góra Siewierska | 253/1; 73/9 - obręb Góra Siewierska.   | ok. 465 | Od ul. Kościuszki w Górze Siewierskiej do działki nr 474 obręb Strzyżowice. | Gmina Psary |
| 16. | ul. Cicha          | Strzyżowice     | 1982; 1989/1; 1983/1; 2002/2; 2005/9; 2005/10 - obręb Strzyżowice.                                                                                       | ok. 177 | Od DW 913 do działki nr 2009 obręb Strzyżowice.                             | Gmina Psary |
| 17. | ul. Szosowa        | Strzyżowice     | 607; 610/2 - obręb Strzyżowice.   | ok. 142 | Od DW 913 do działki nr 601/1 obręb Strzyżowice.                            | Gmina Psary |
| 18. | ul. Parkowa        | Strzyżowice     | 895; 894/3; 896/1; 909/1; 910/7; 910/5 - obręb Strzyżowice.                                                                                              | ok. 100 | Od działki nr 891/5 obręb Strzyżowice do działki nr 894/1 obręb Strzyżowice | Gmina Psary |

## Załącznik mapowy z przebiegiem drogi ul. Kasztanowej w Psarach

Załącznik Nr 2 do uchwały Nr ..... 2025 r.

Rady Gminy Psary

z dnia ..... 2025 r.

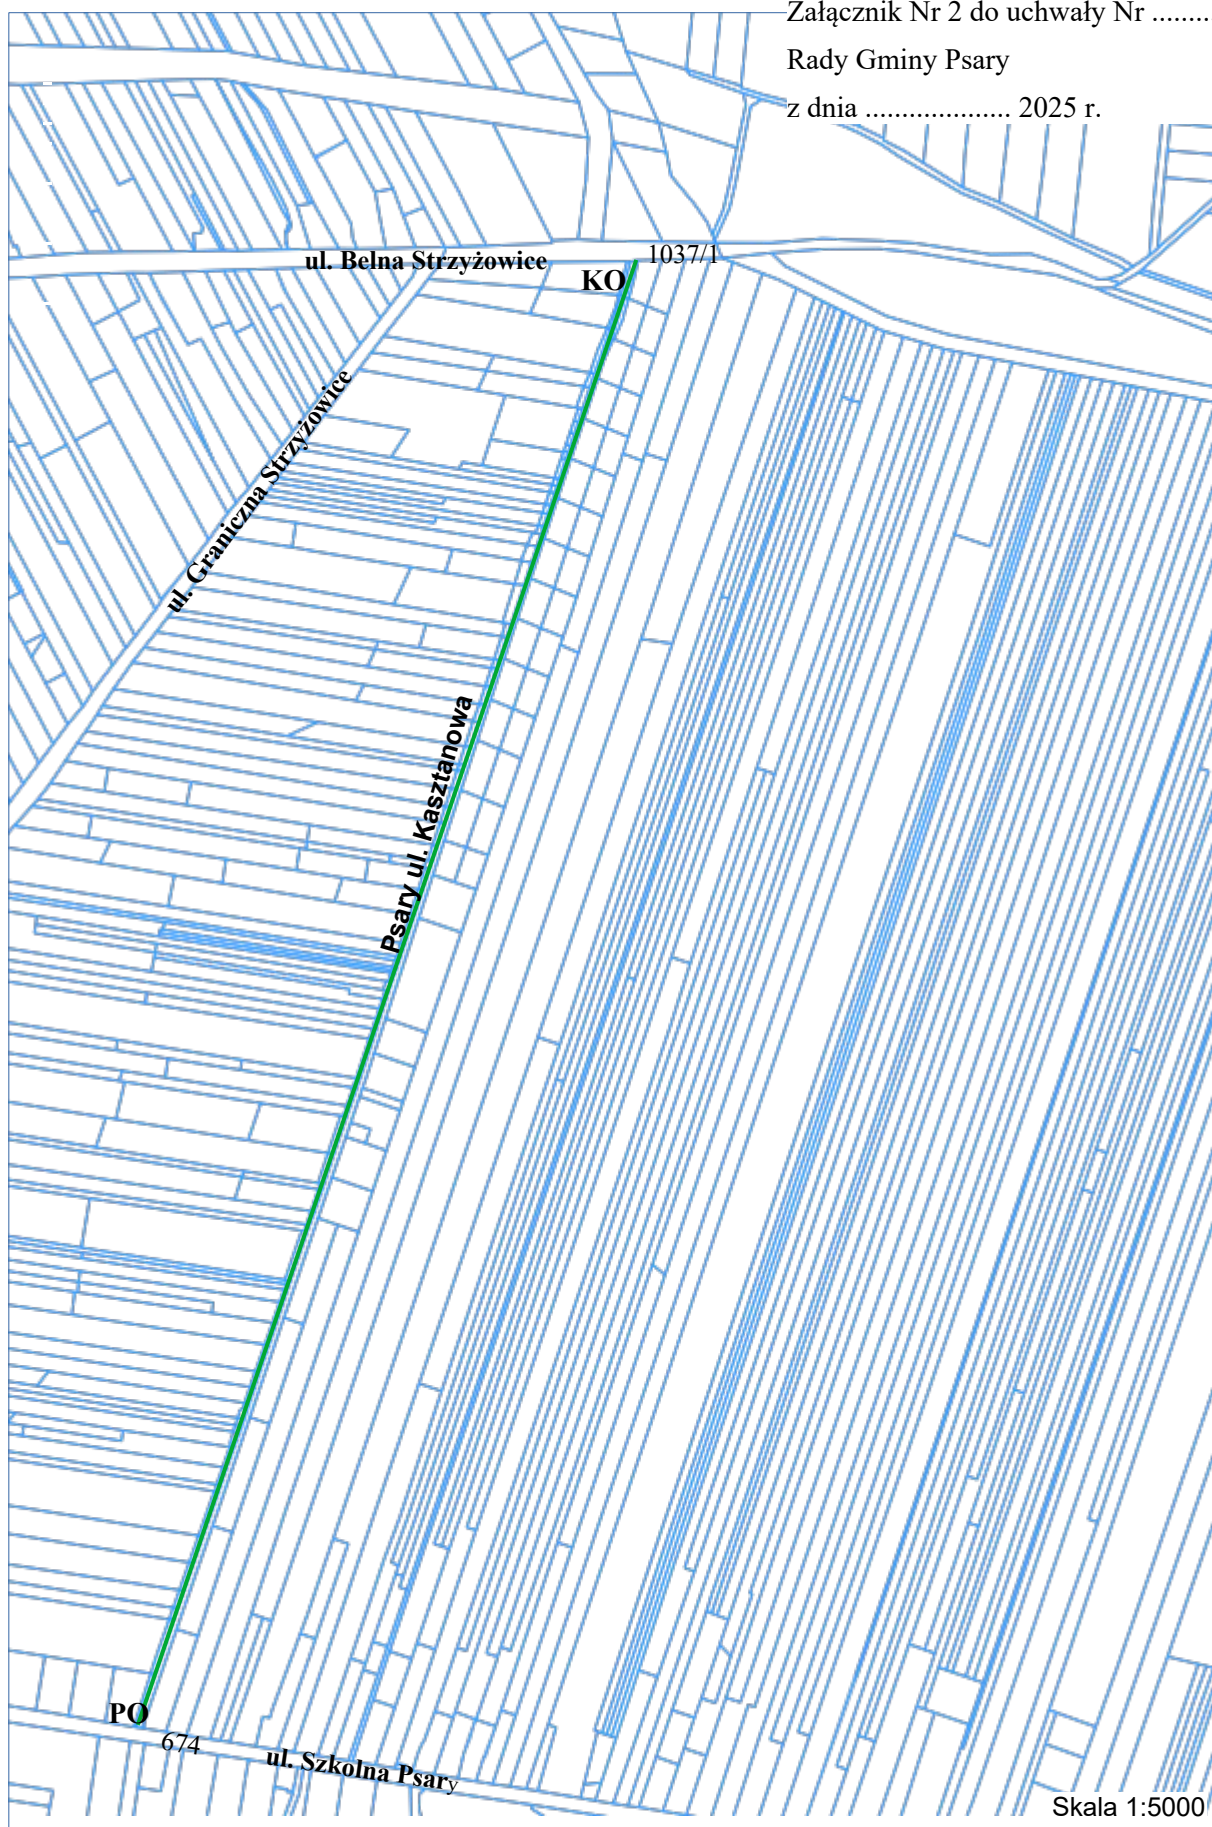

### LEGENDA

— - Psary ul. Kasztanowa

PO - początek odcinka drogi

KO - koniec odcinka drogi



Załącznik mapowy z przebiegiem drogi ul. Granicznej w Psarach

Załącznik Nr 3 do uchwały Nr .....  
Rady Gminy Psary  
z dnia ..... 2025 r.



- LEGENDA
- Psary ul. Graniczna
  - PO - początek odcinka drogi
  - KO - koniec odcinka drogi




## Załącznik mapowy z przebiegiem drogi ul. Malinowickiej w Psarach

Załącznik Nr 4 do uchwały Nr .....

Rady Gminy Psary

z dnia ..... 2025 r.

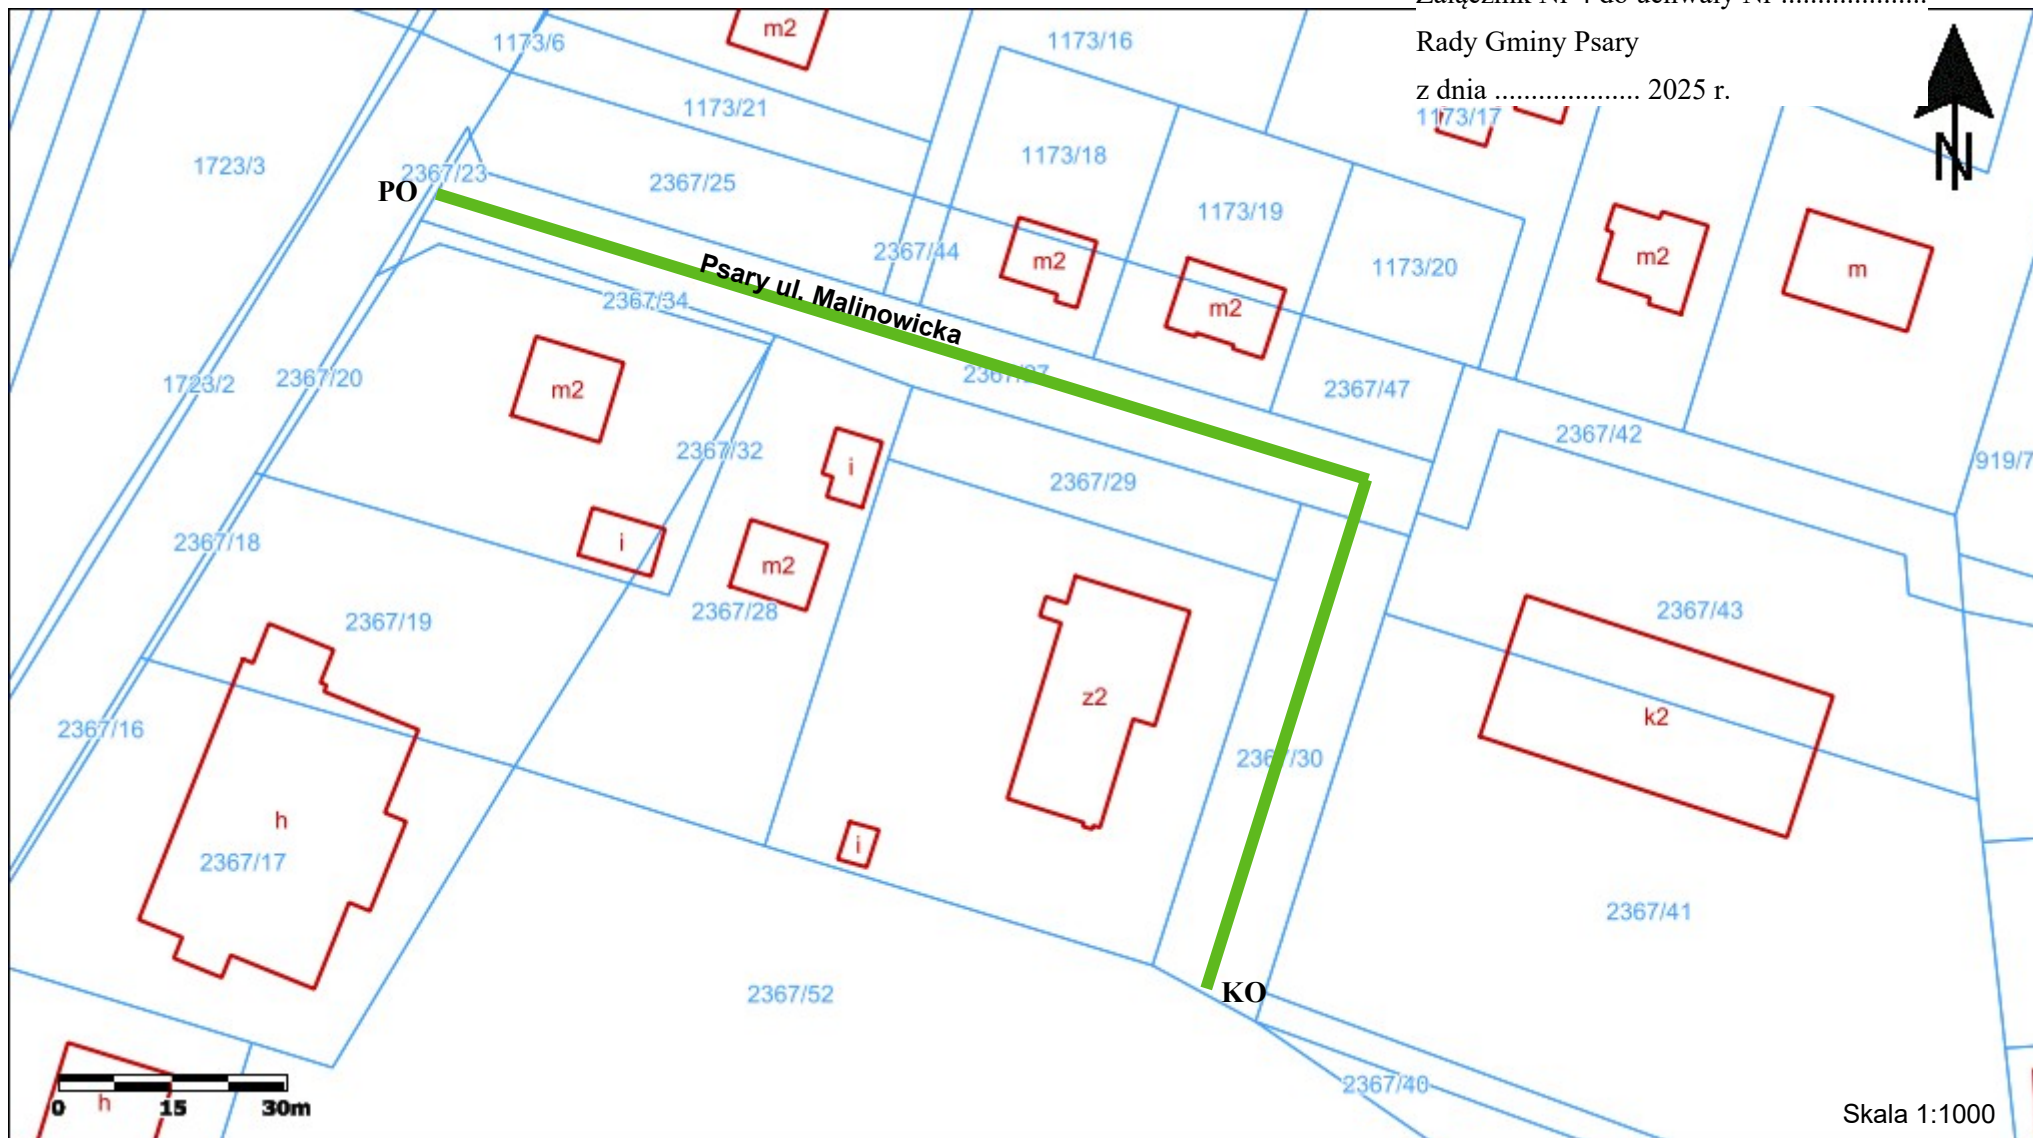

Skala 1:1000

### LEGENDA

— - Psary ul. Malinowicka

PO - początek odcinka drogi

KO - koniec odcinka drogi

## Załącznik mapowy z przebiegiem drogi ul. Grabowej w Psarach

Załącznik Nr 5 do uchwały Nr .....

Rady Gminy Psary

z dnia ..... 2025 r.




### LEGENDA

- - Psary ul. Grabowa
- PO - początek odcinka drogi
- KO - koniec odcinka drogi



## Załącznik mapowy z przebiegiem drogi ul. Polnej w Psarach

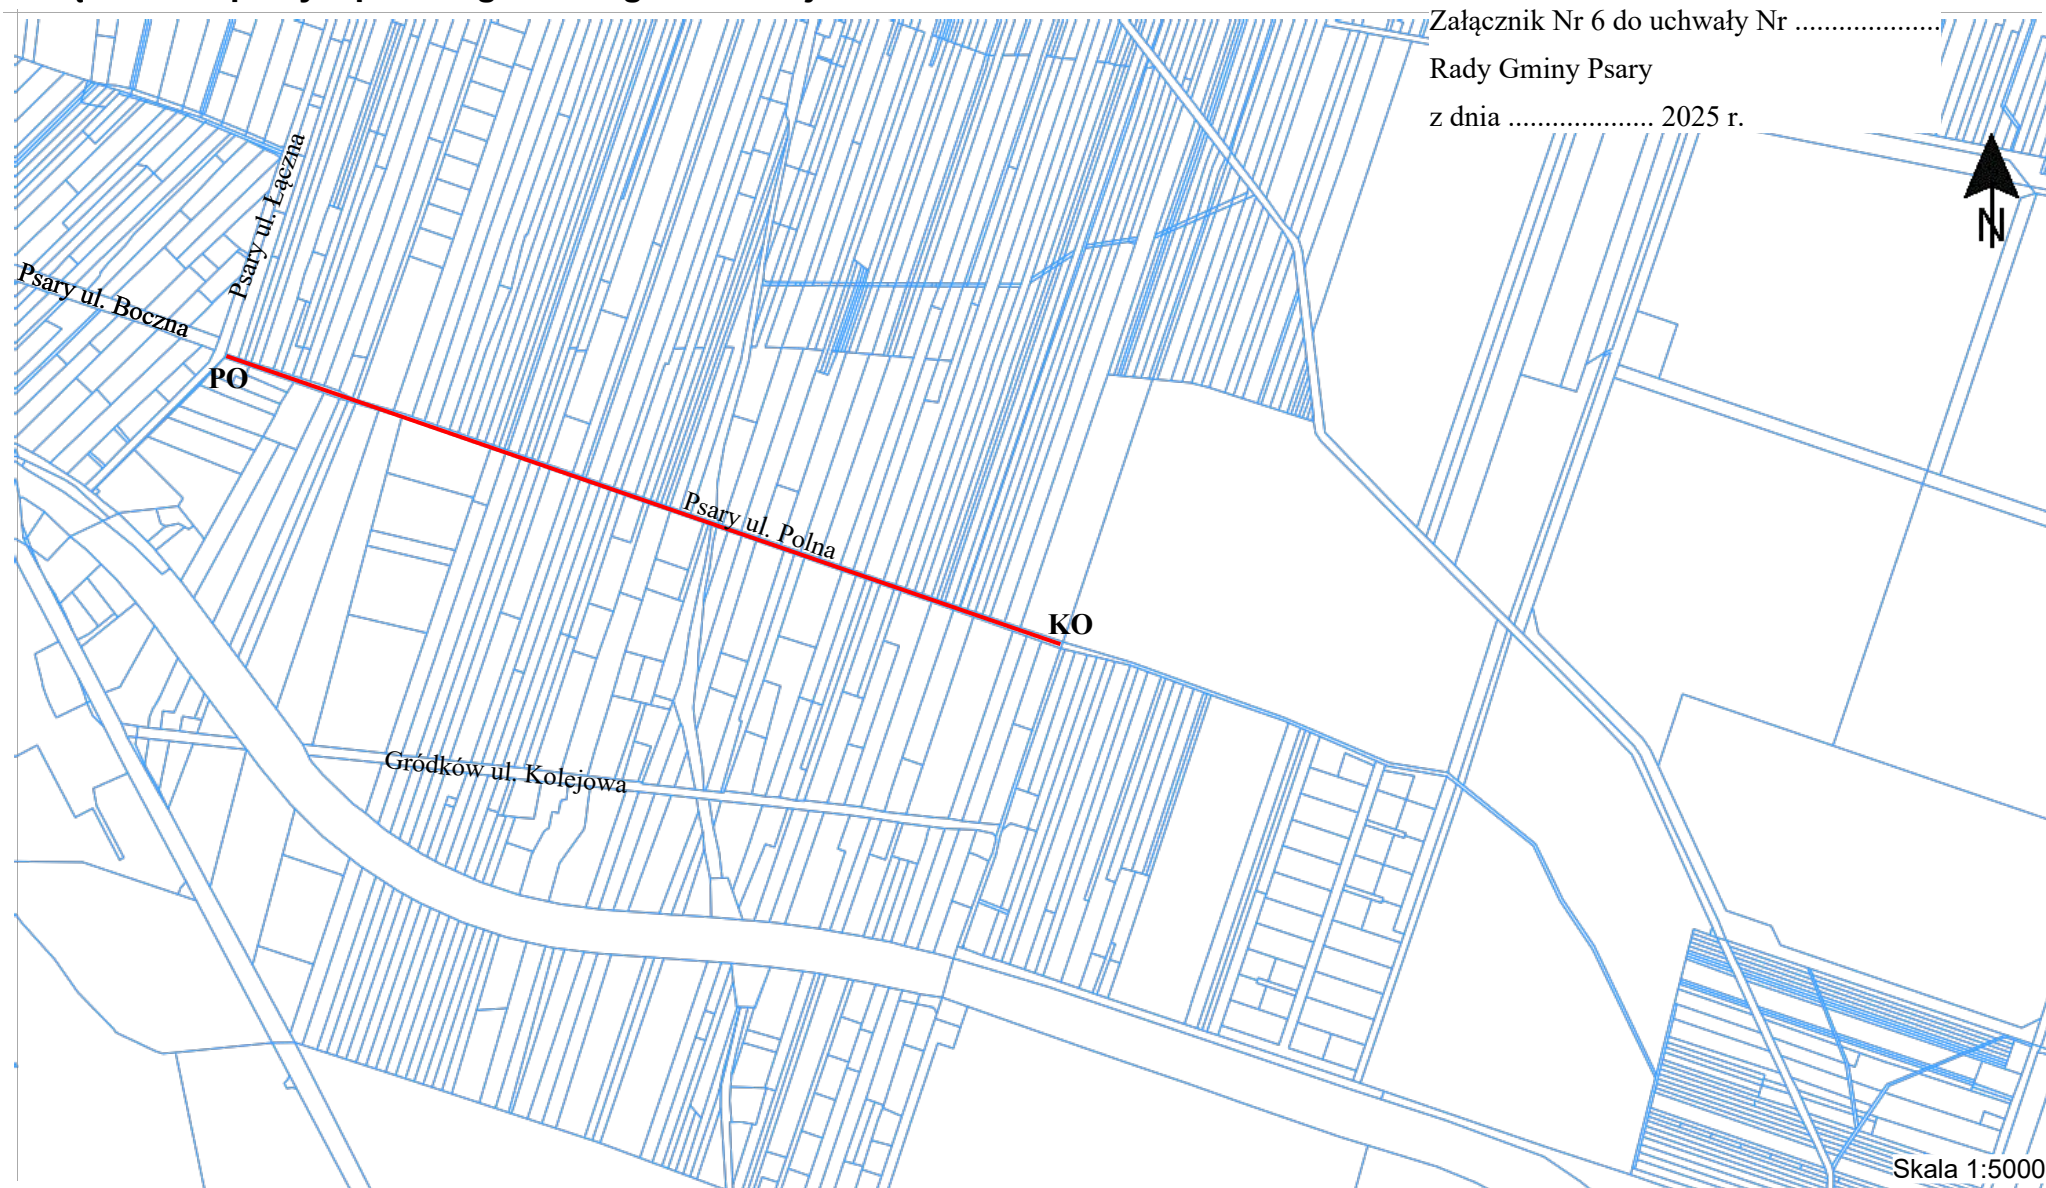

0 50 100m

### LEGENDA

- - Psary ul. Polna
- PO - początek odcinka drogi
- KO - koniec odcinka drogi




Załącznik mapowy z przebiegiem drogi ul. Polnej w Preczowie

Załącznik Nr 7 do uchwały Nr .....

Rady Gminy Psary

z dnia ..... 2025 r.

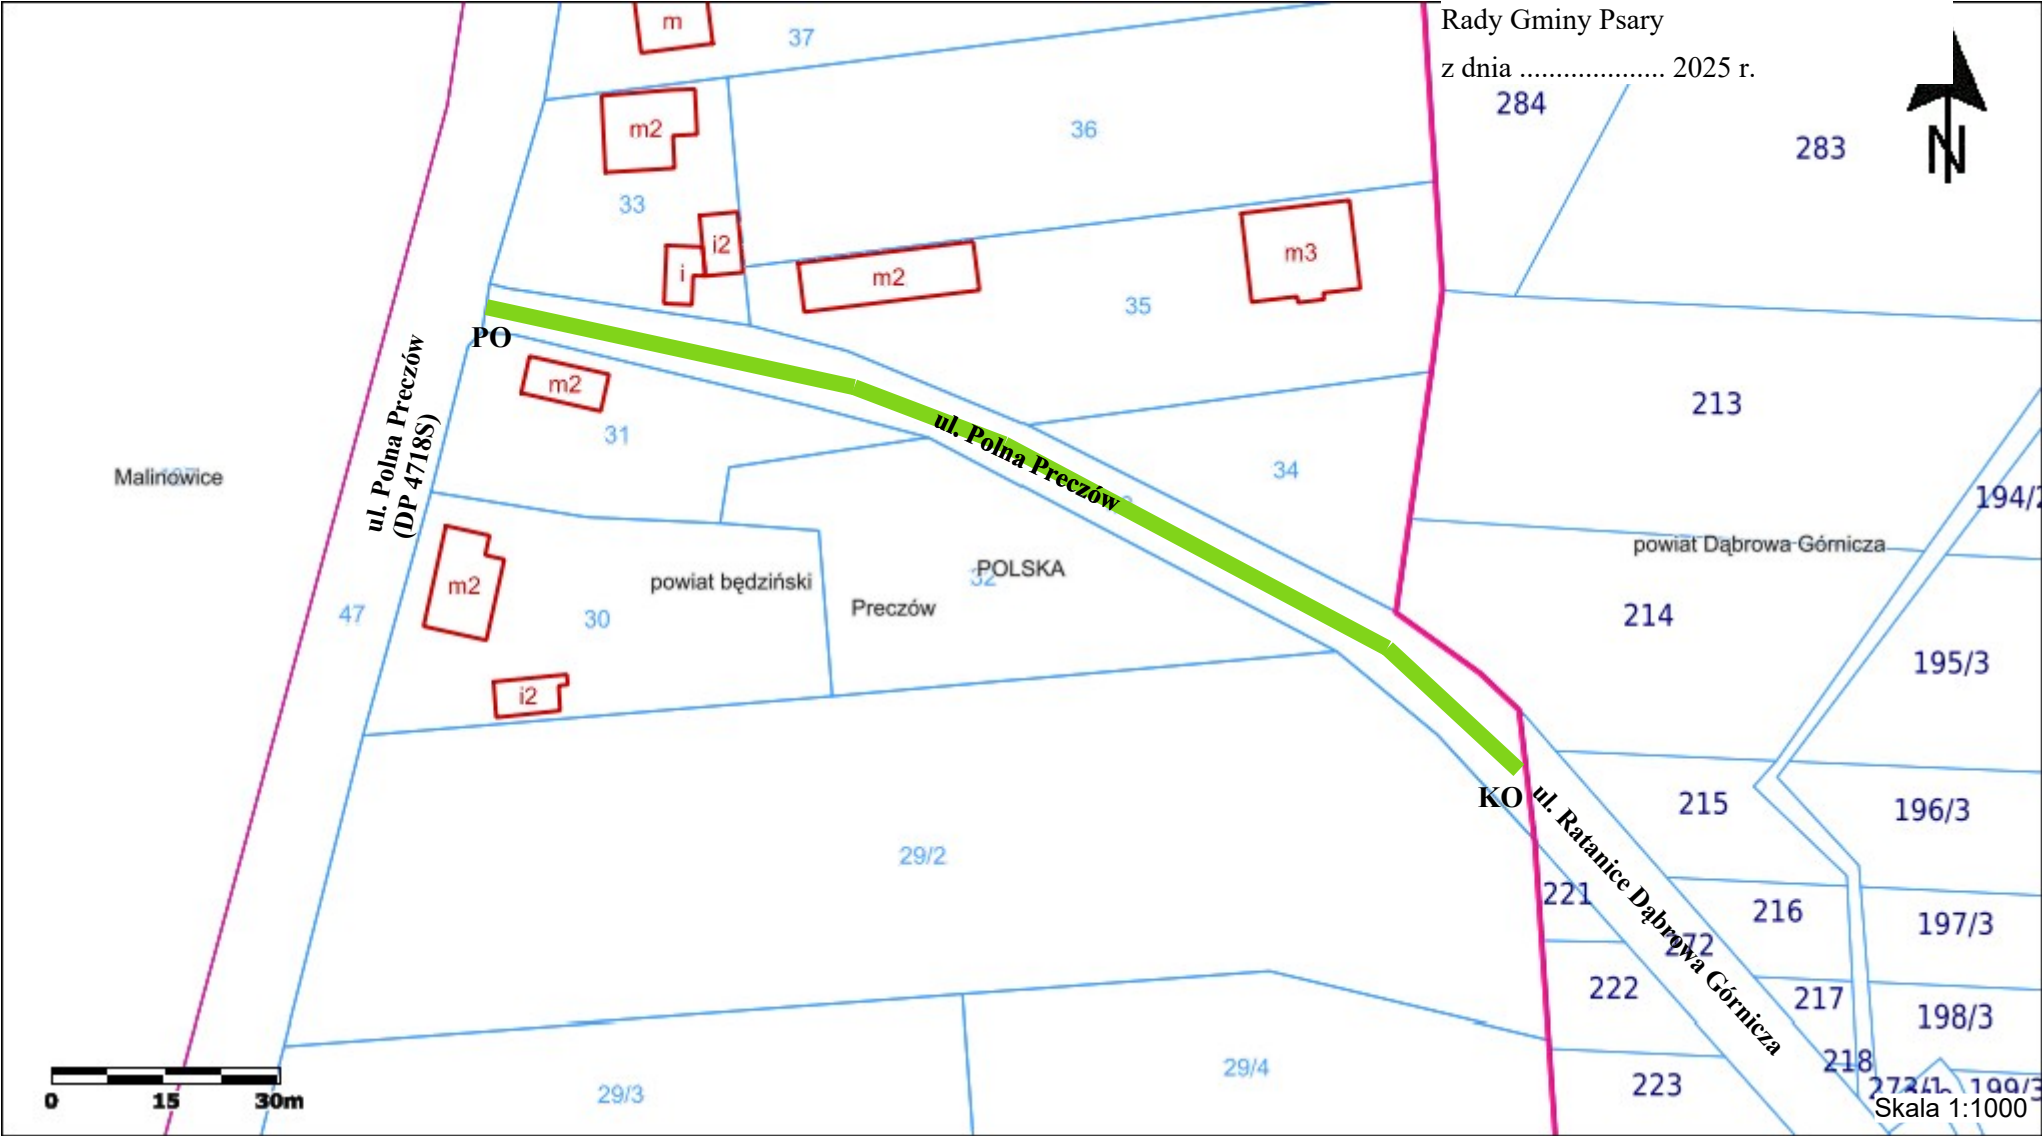


LEGENDA

— - Preczów ul. Polna

PO - początek odcinka drogi

KO - koniec odcinka drogi

Załącznik mapowy z przebiegiem drogi ul. Wiejskiej w Preczowie

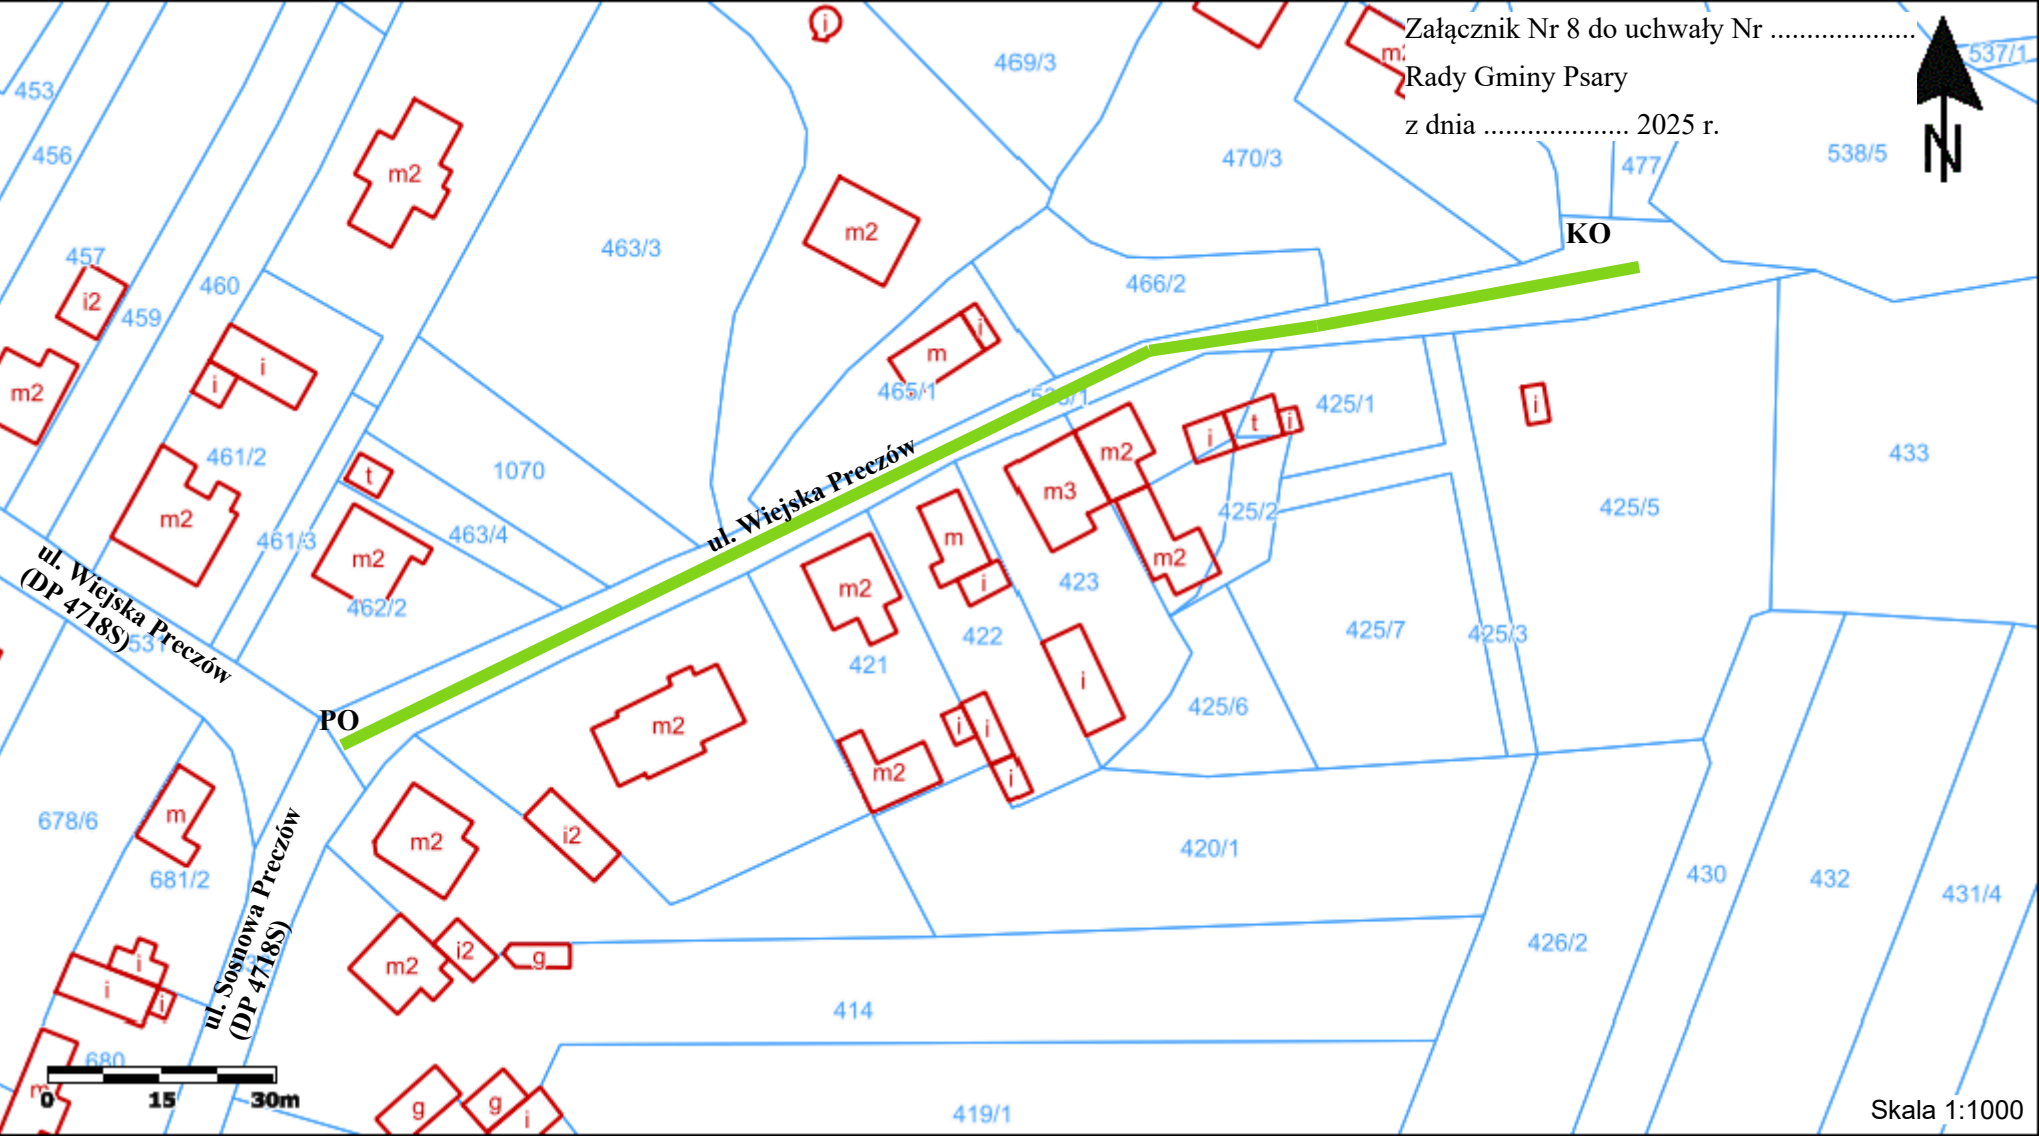


- LEGENDA
- Preczów ul. Wiejska
  - PO - początek odcinka drogi
  - KO - koniec odcinka drogi



# **Załącznik mapowy z przebiegiem drogi ul. Górnej w Preczowie**


Załącznik Nr 9 do uchwały Nr .....  
Rady Gminy Psary  
z dnia ..... 2025 r.

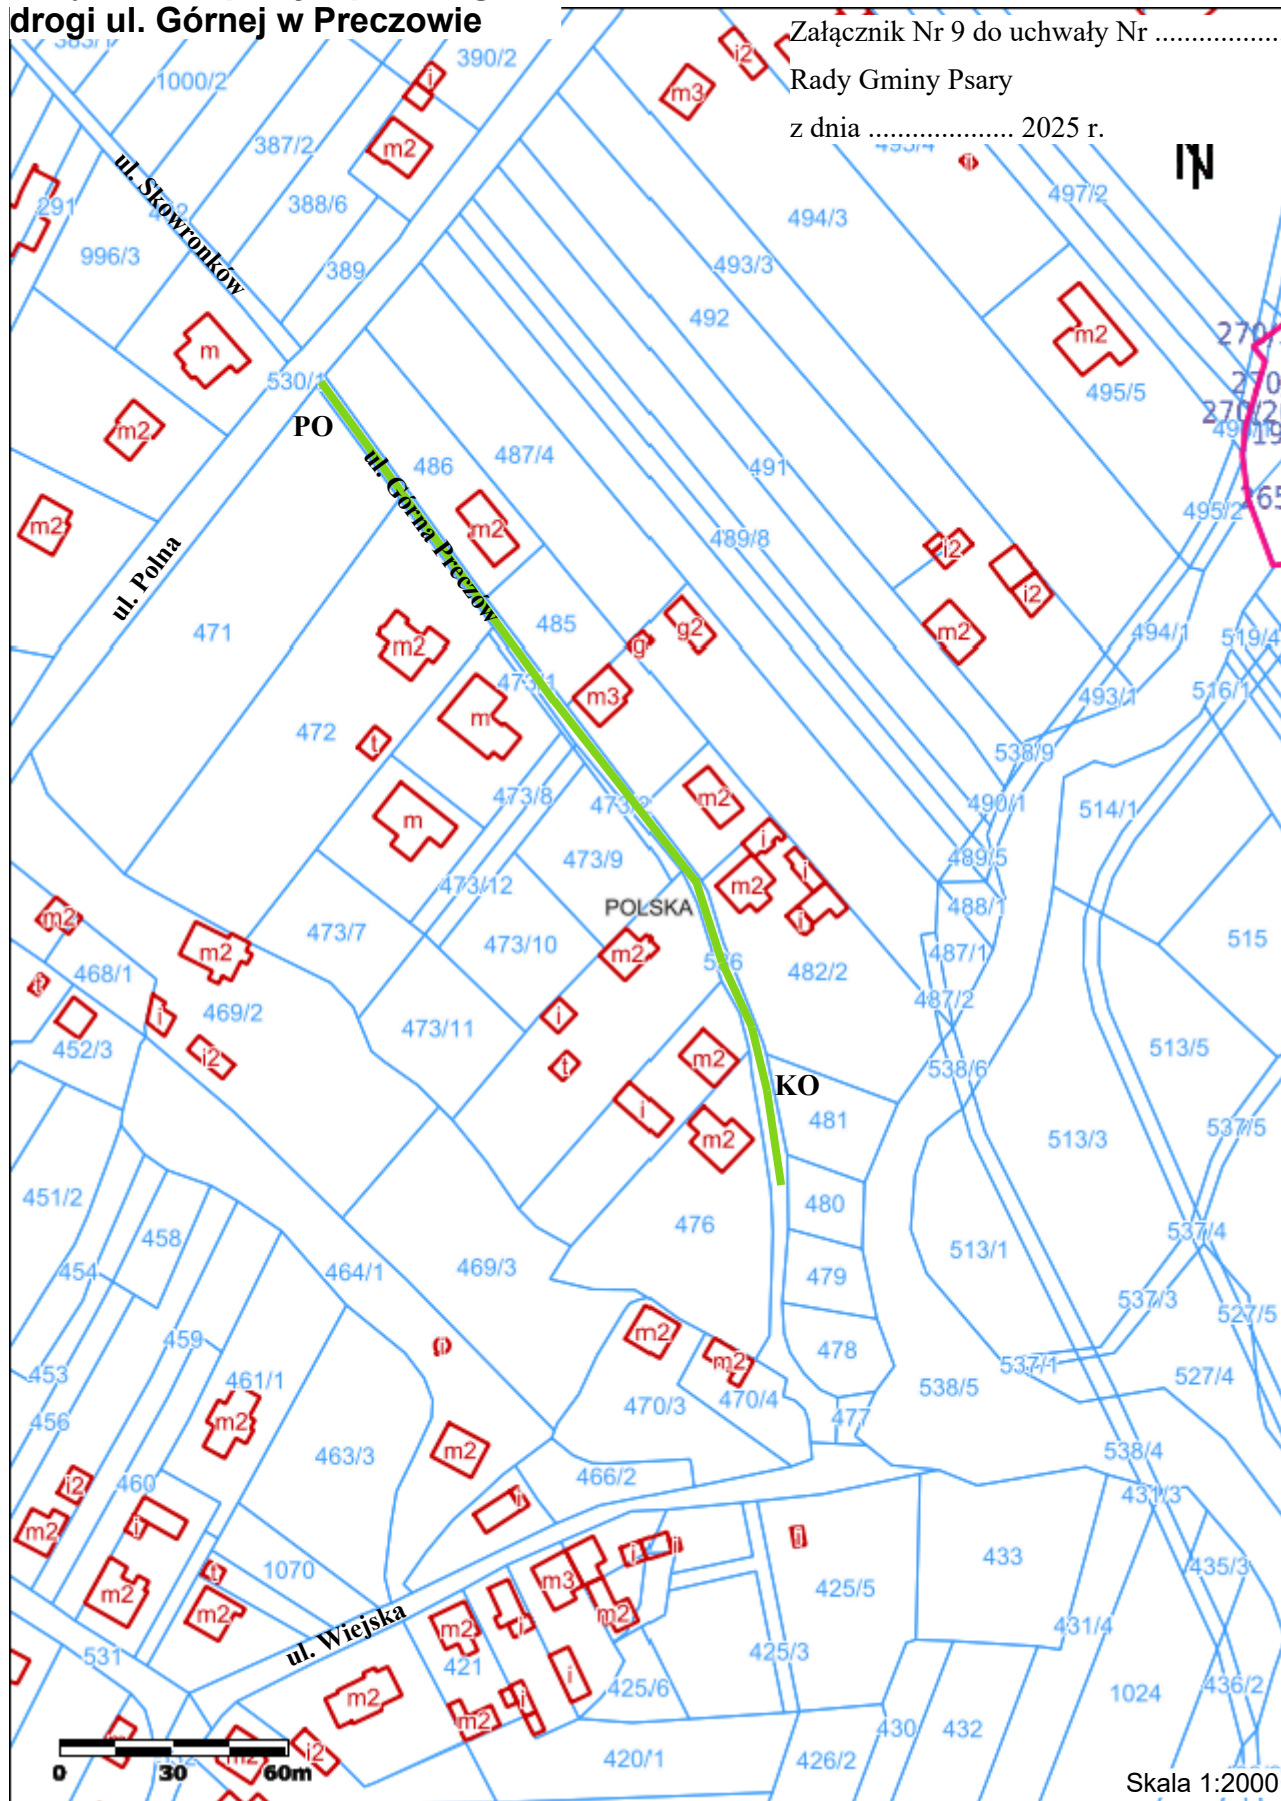

## **LEGENDA**

- Preczów ul. Górna
- PO - początek odcinka drogi
- KO - koniec odcinka drogi

## Załącznik mapowy z przebiegiem drogi ul. Zielonej w Preczowie

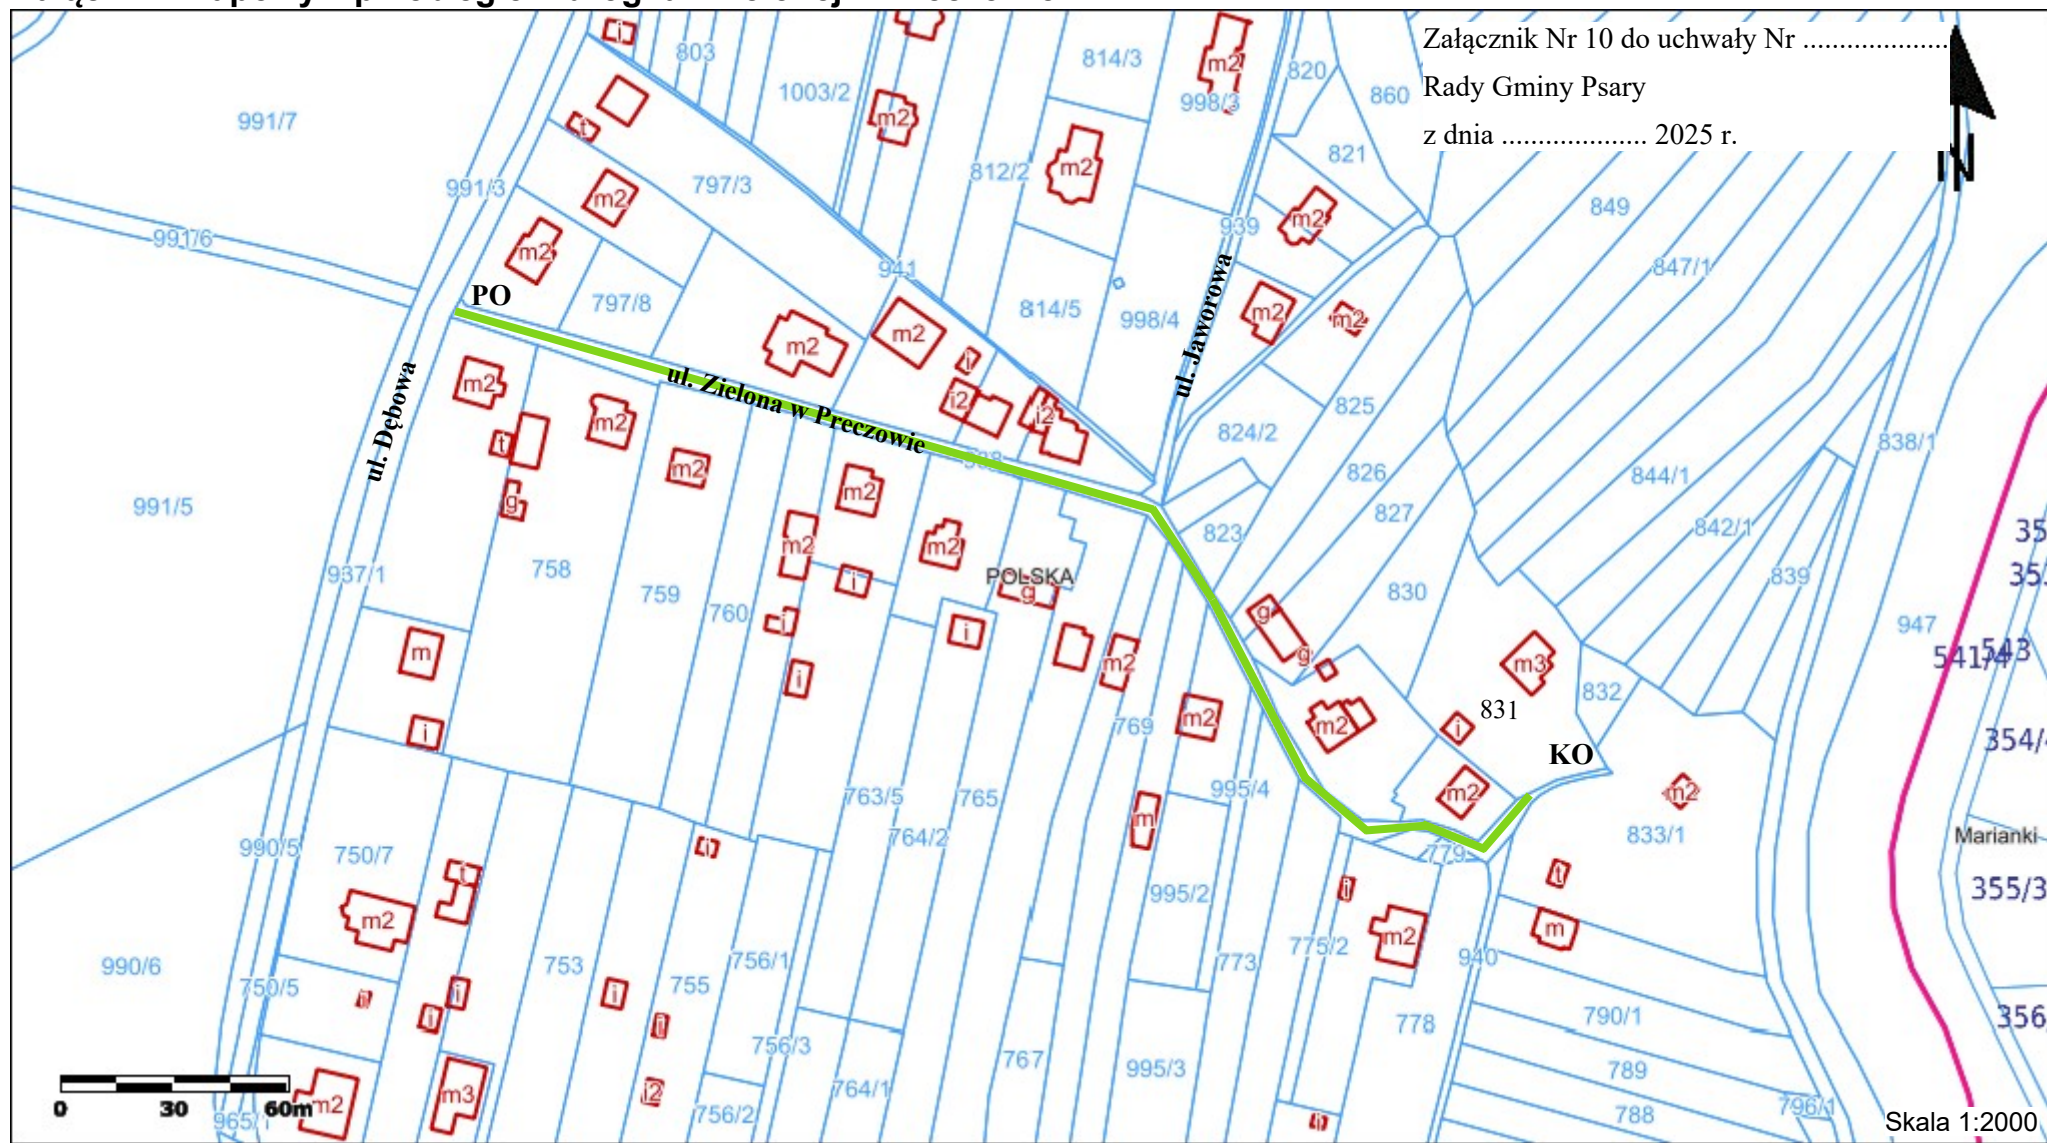

### LEGENDA


- - Preczów ul. Zielona
- PO - początek odcinka drogi
- KO - koniec odcinka drogi



# **Załącznik mapowy z przebiegiem drogi ul. Jaworowej w Preczowie**

Załącznik Nr 11 do uchwały Nr ..... Rady Gminy Psary

308/ z dnia ..... 2025 r.

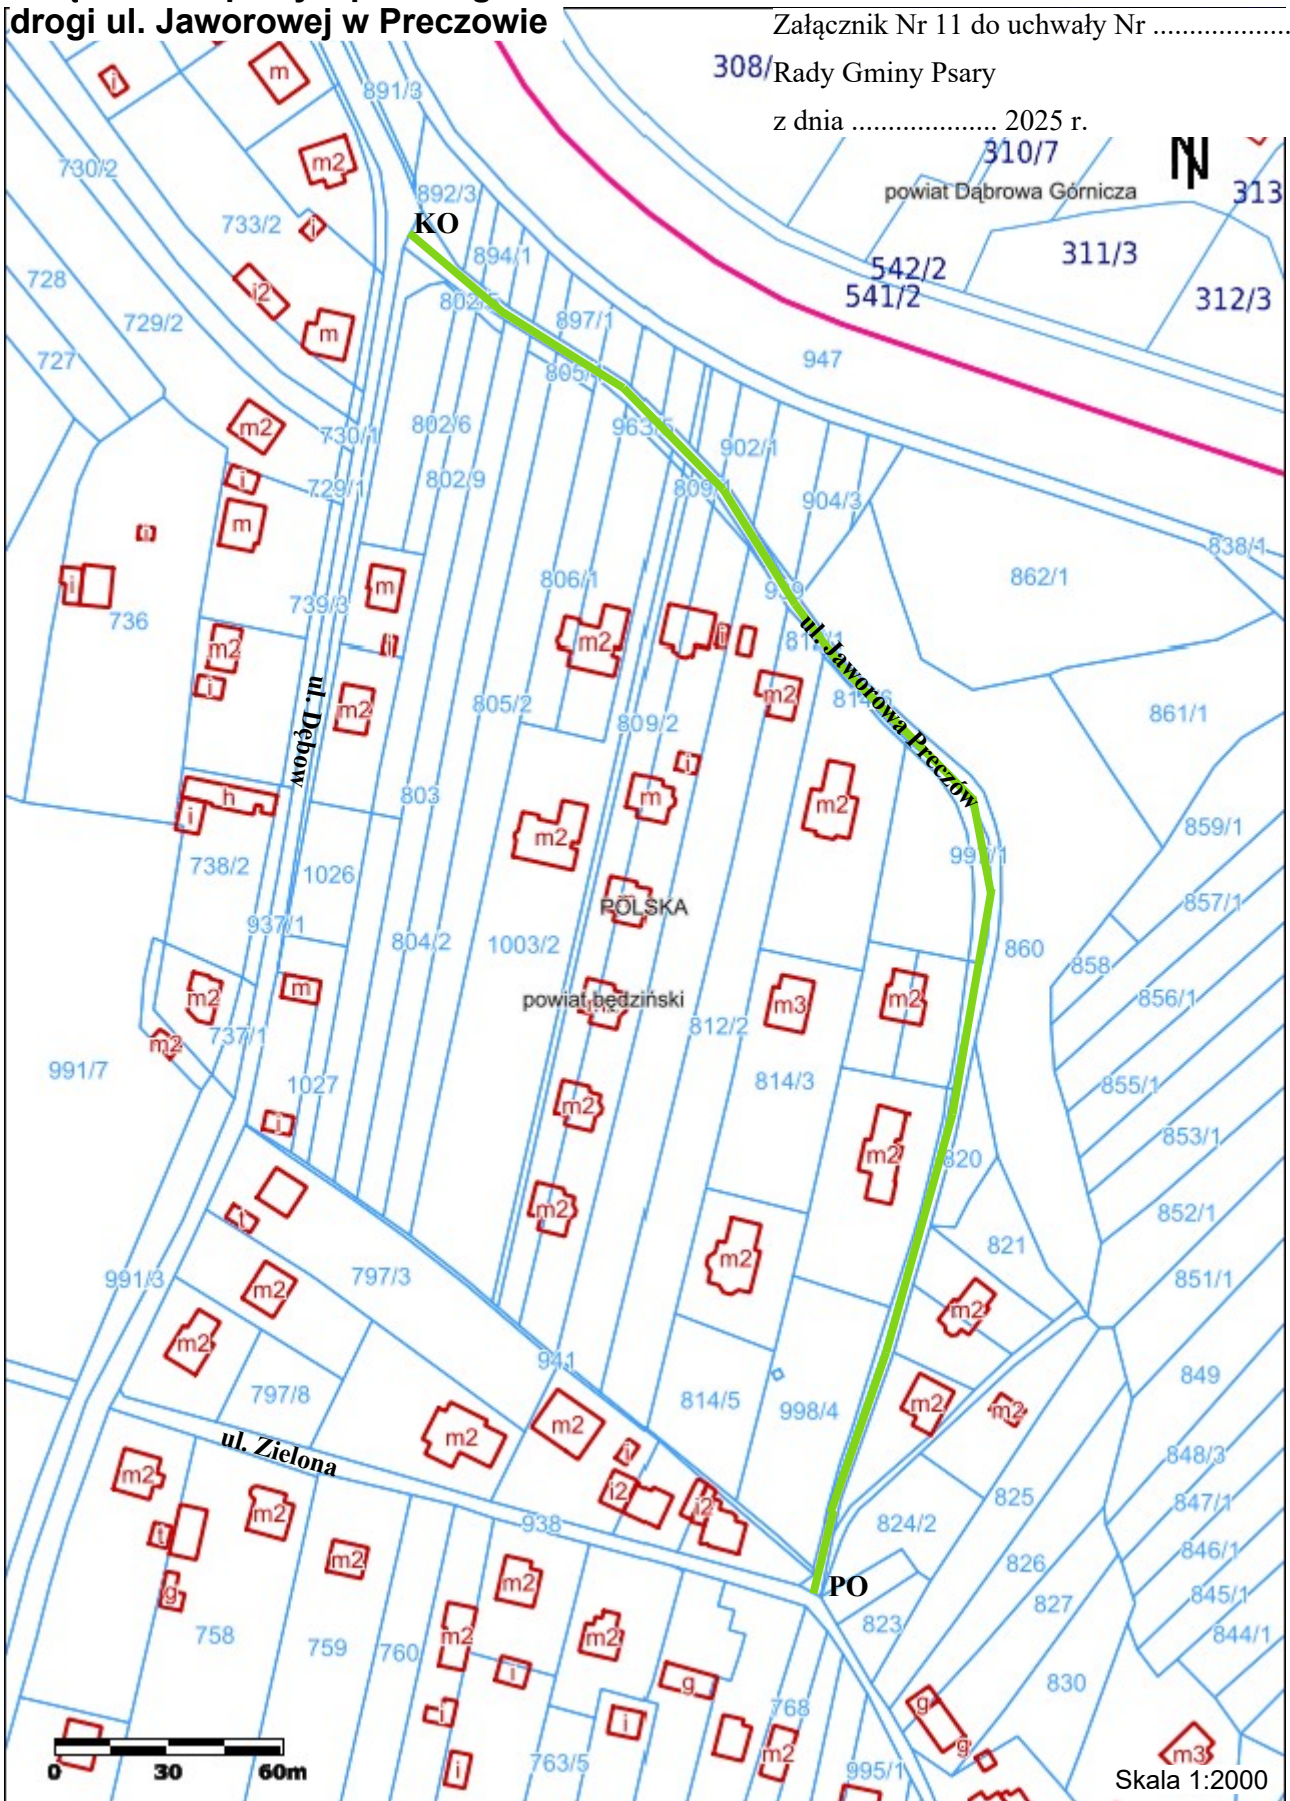


## **LEGENDA**

— - Preczów ul. Jaworowa

PO - początek odcinka drogi

KO - koniec odcinka drogi

## Załącznik mapowy z przebiegiem drogi ul. Południowej w Gródkowie

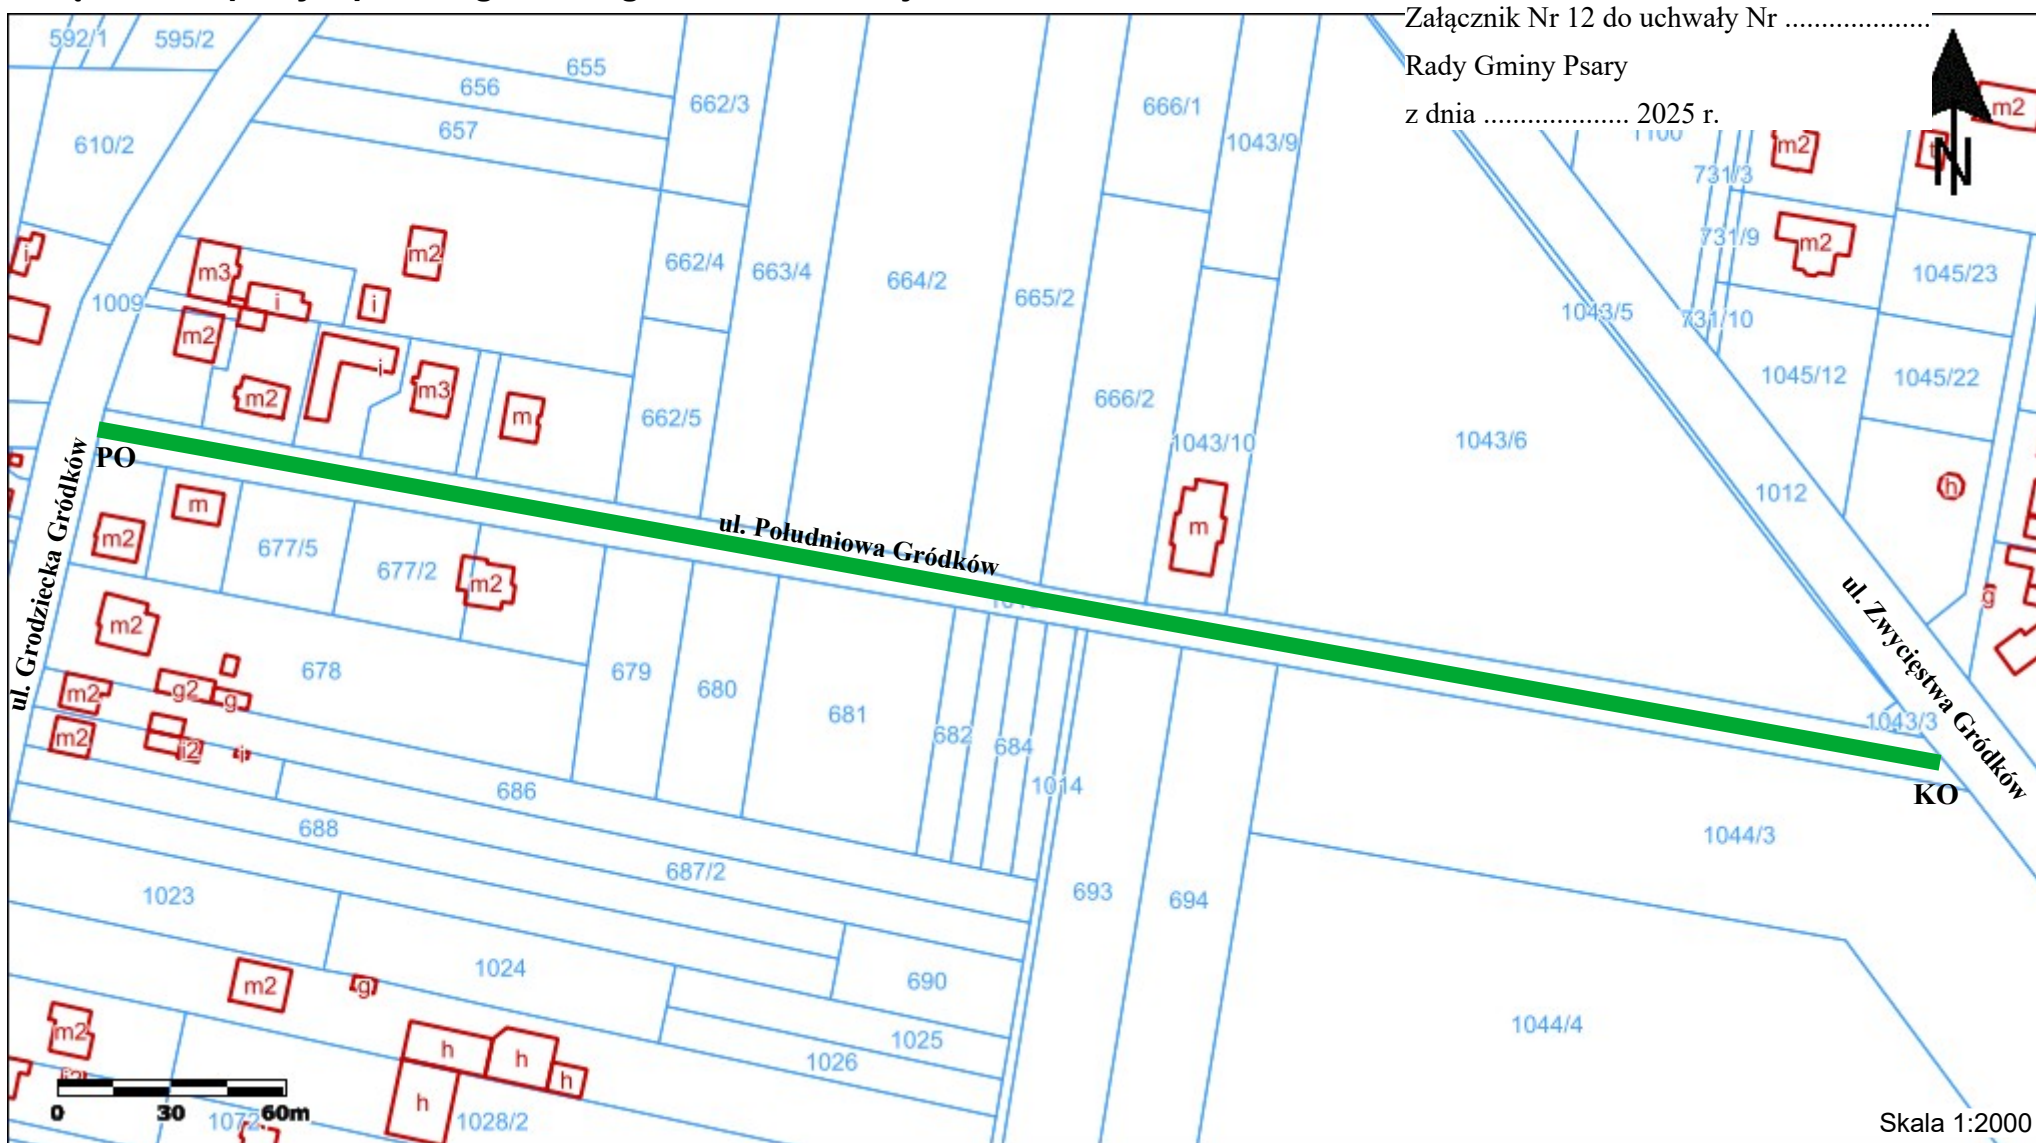


### LEGENDA

- - Gródków ul. Południowa
- PO - początek odcinka drogi
- KO - koniec odcinka drogi




**Załącznik mapowy z przebiegiem  
drogi ul. Kwiatowej w Gródkowie**

Załącznik Nr 13 do uchwały Nr .....  
Rady Gminy Psary  
z dnia ..... 2025 r.

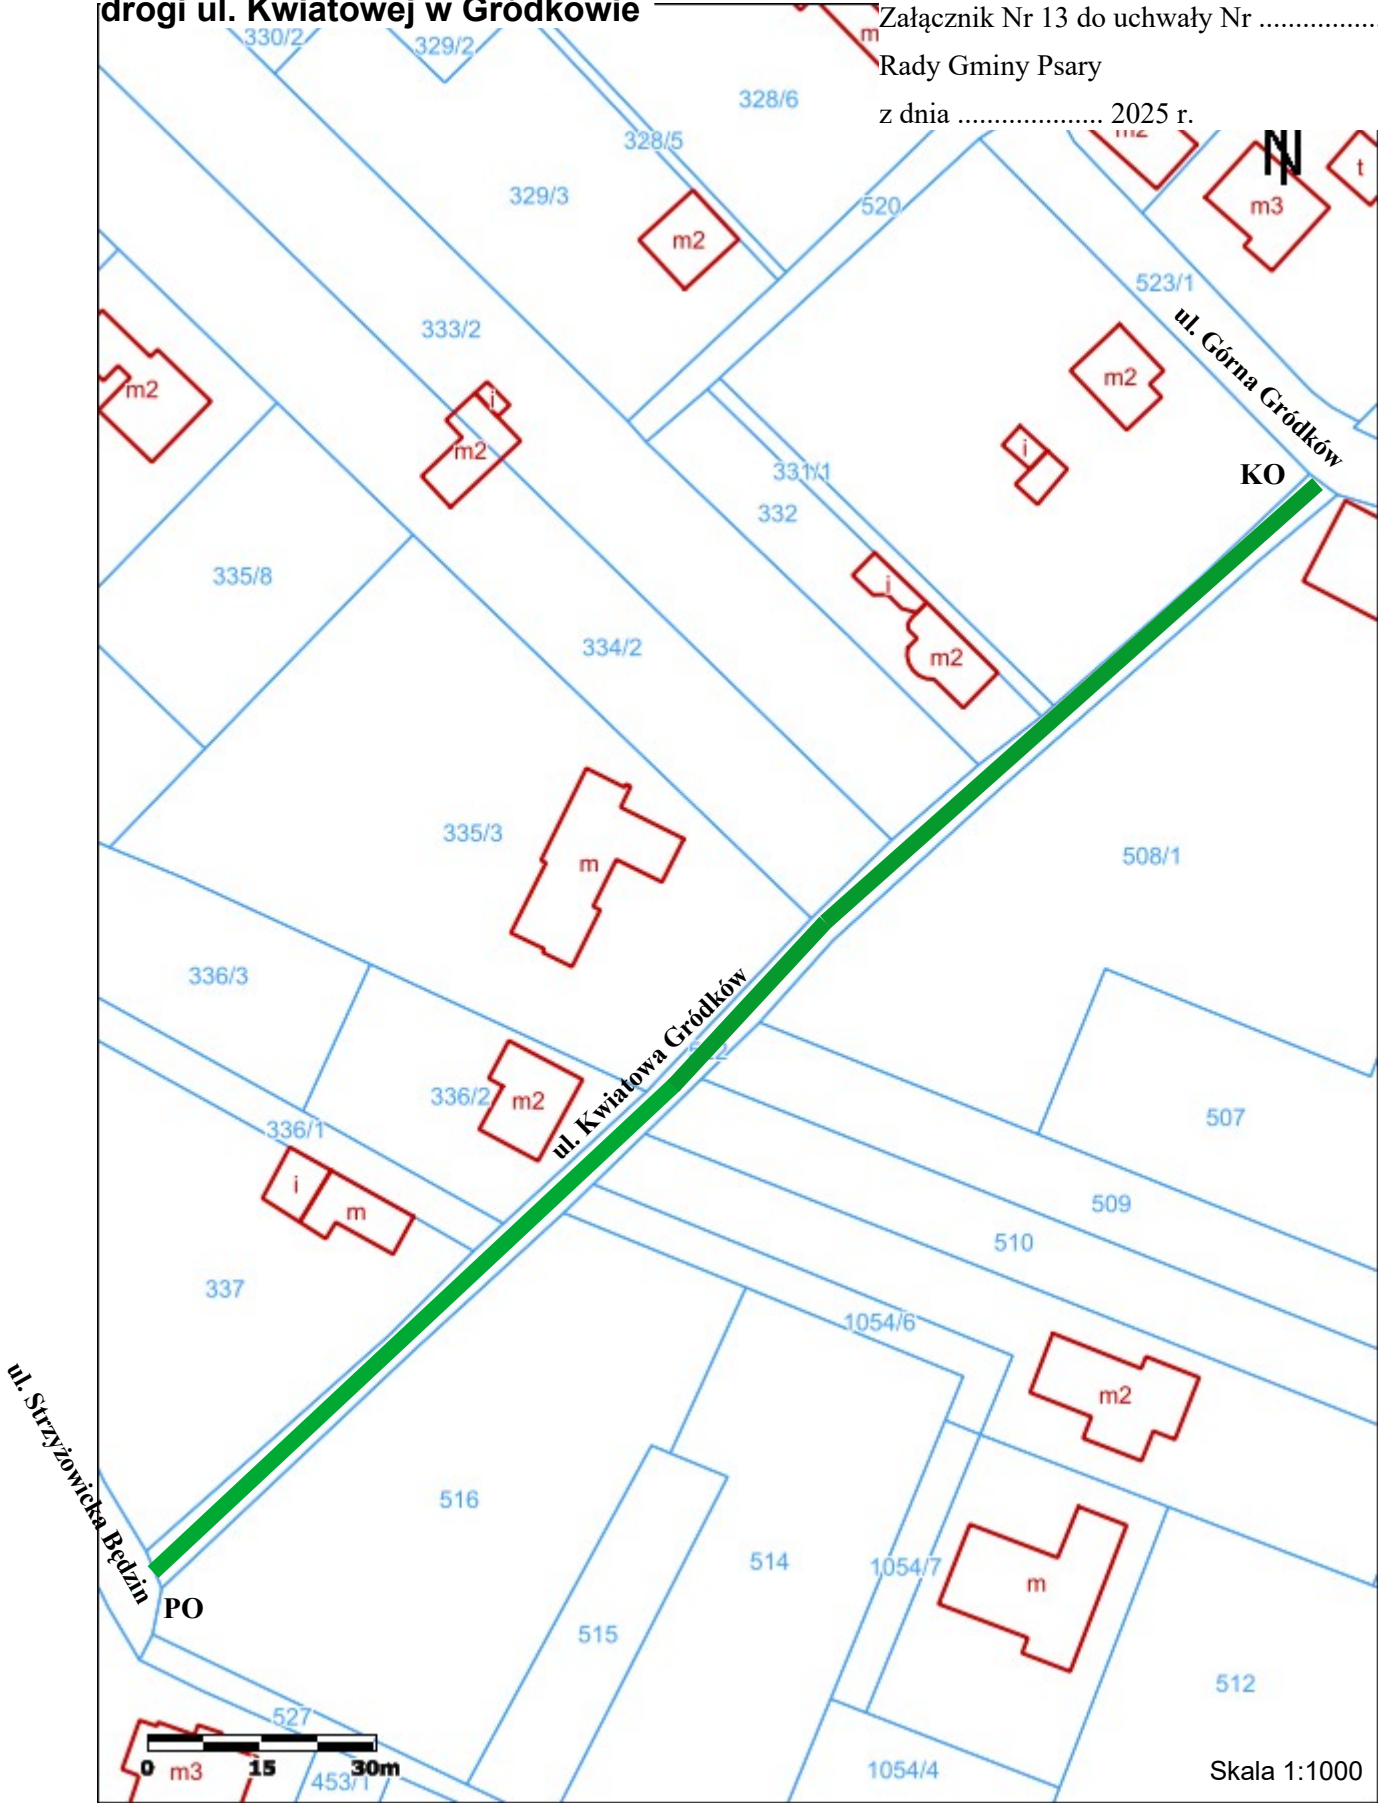

- LEGENDA
- - Gródków ul. Kwiatowa
  - PO - początek odcinka drogi
  - KO - koniec odcinka drogi

## Załącznik mapowy z przebiegiem drogi ul. Spokojnej w Gródkowie

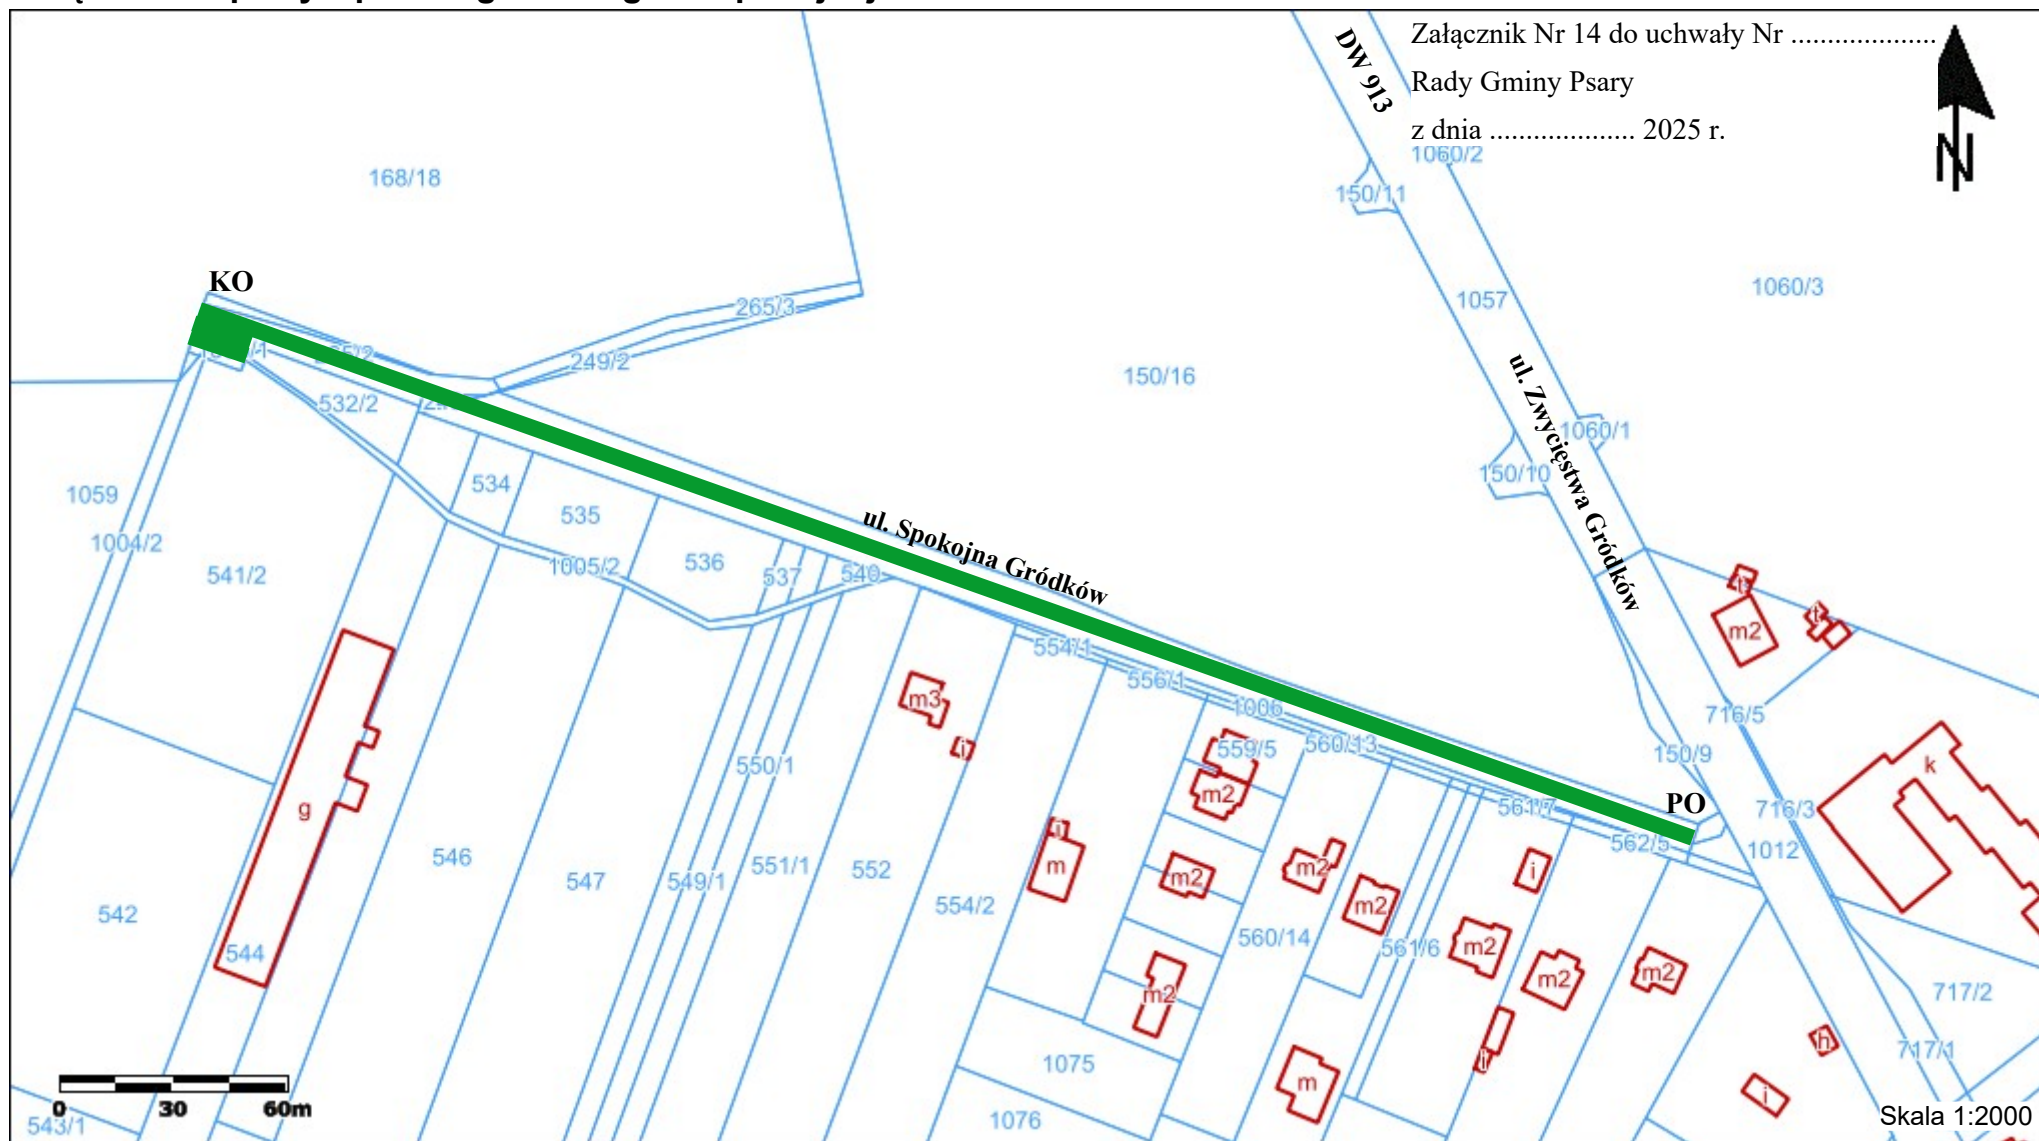


### LEGENDA

- - Gródków ul. Spokojna
- PO - początek odcinka drogi
- KO - koniec odcinka drogi



## Załącznik mapowy z przebiegiem drogi ul. Wschodniej w Gródkowie

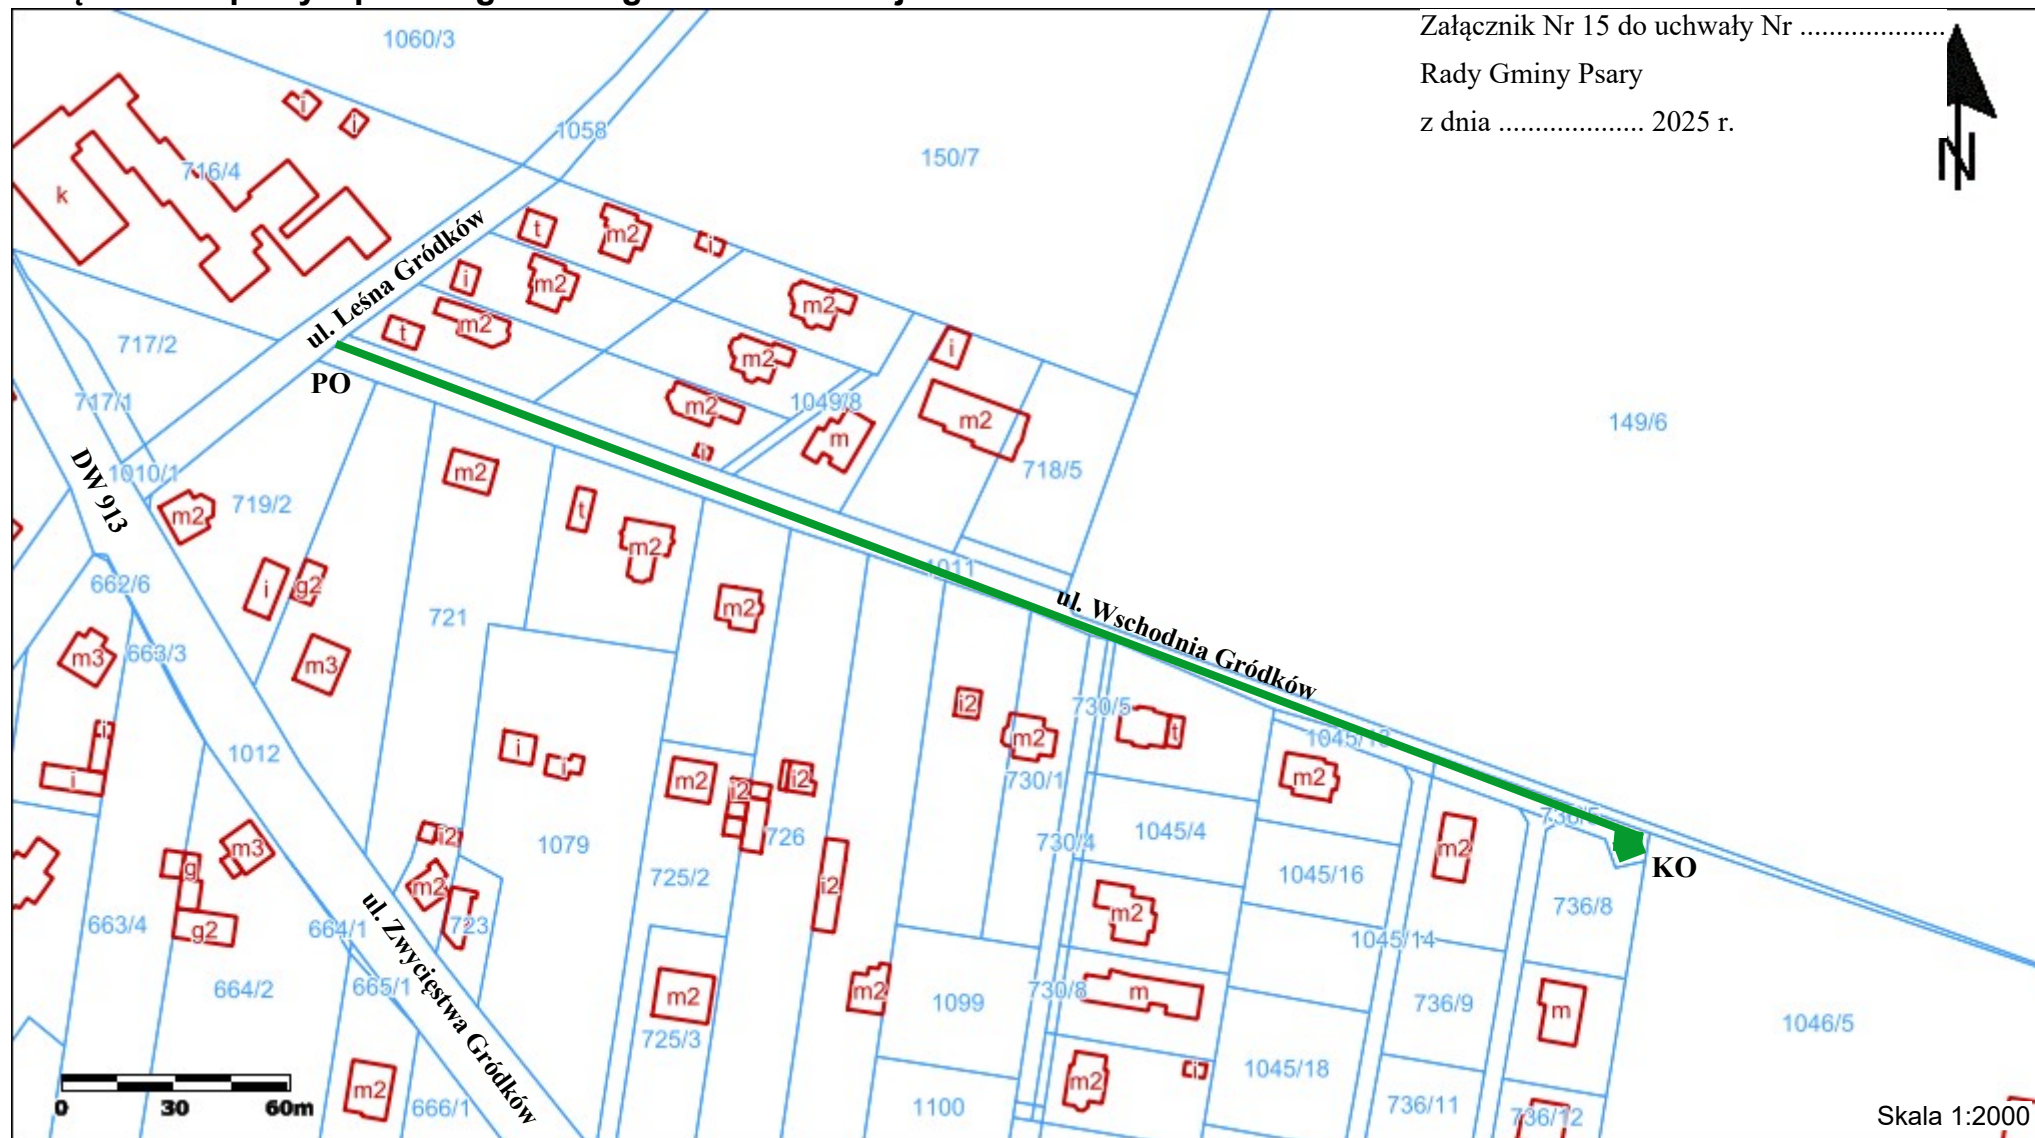

Załącznik Nr 15 do uchwały Nr .....

Rady Gminy Psary

z dnia ..... 2025 r.



### LEGENDA

— - Gródków ul. Wschodnia

PO - początek odcinka drogi

KO - koniec odcinka drogi

**Załącznik mapowy z przebiegiem  
drogi ul. Kochanowskiego w Górze Siewierskiej**

Załącznik Nr 16 do uchwały Nr .....  
Rady Gminy Psary  
z dnia ..... 2025 r.



**LEGENDA**


█ - Góra Siewierska ul. Kochanowskiego

PO - początek odcinka drogi

KO - koniec odcinka drogi



# Załącznik mapowy z przebiegiem drogi ul. Cichej w Strzyżowicach

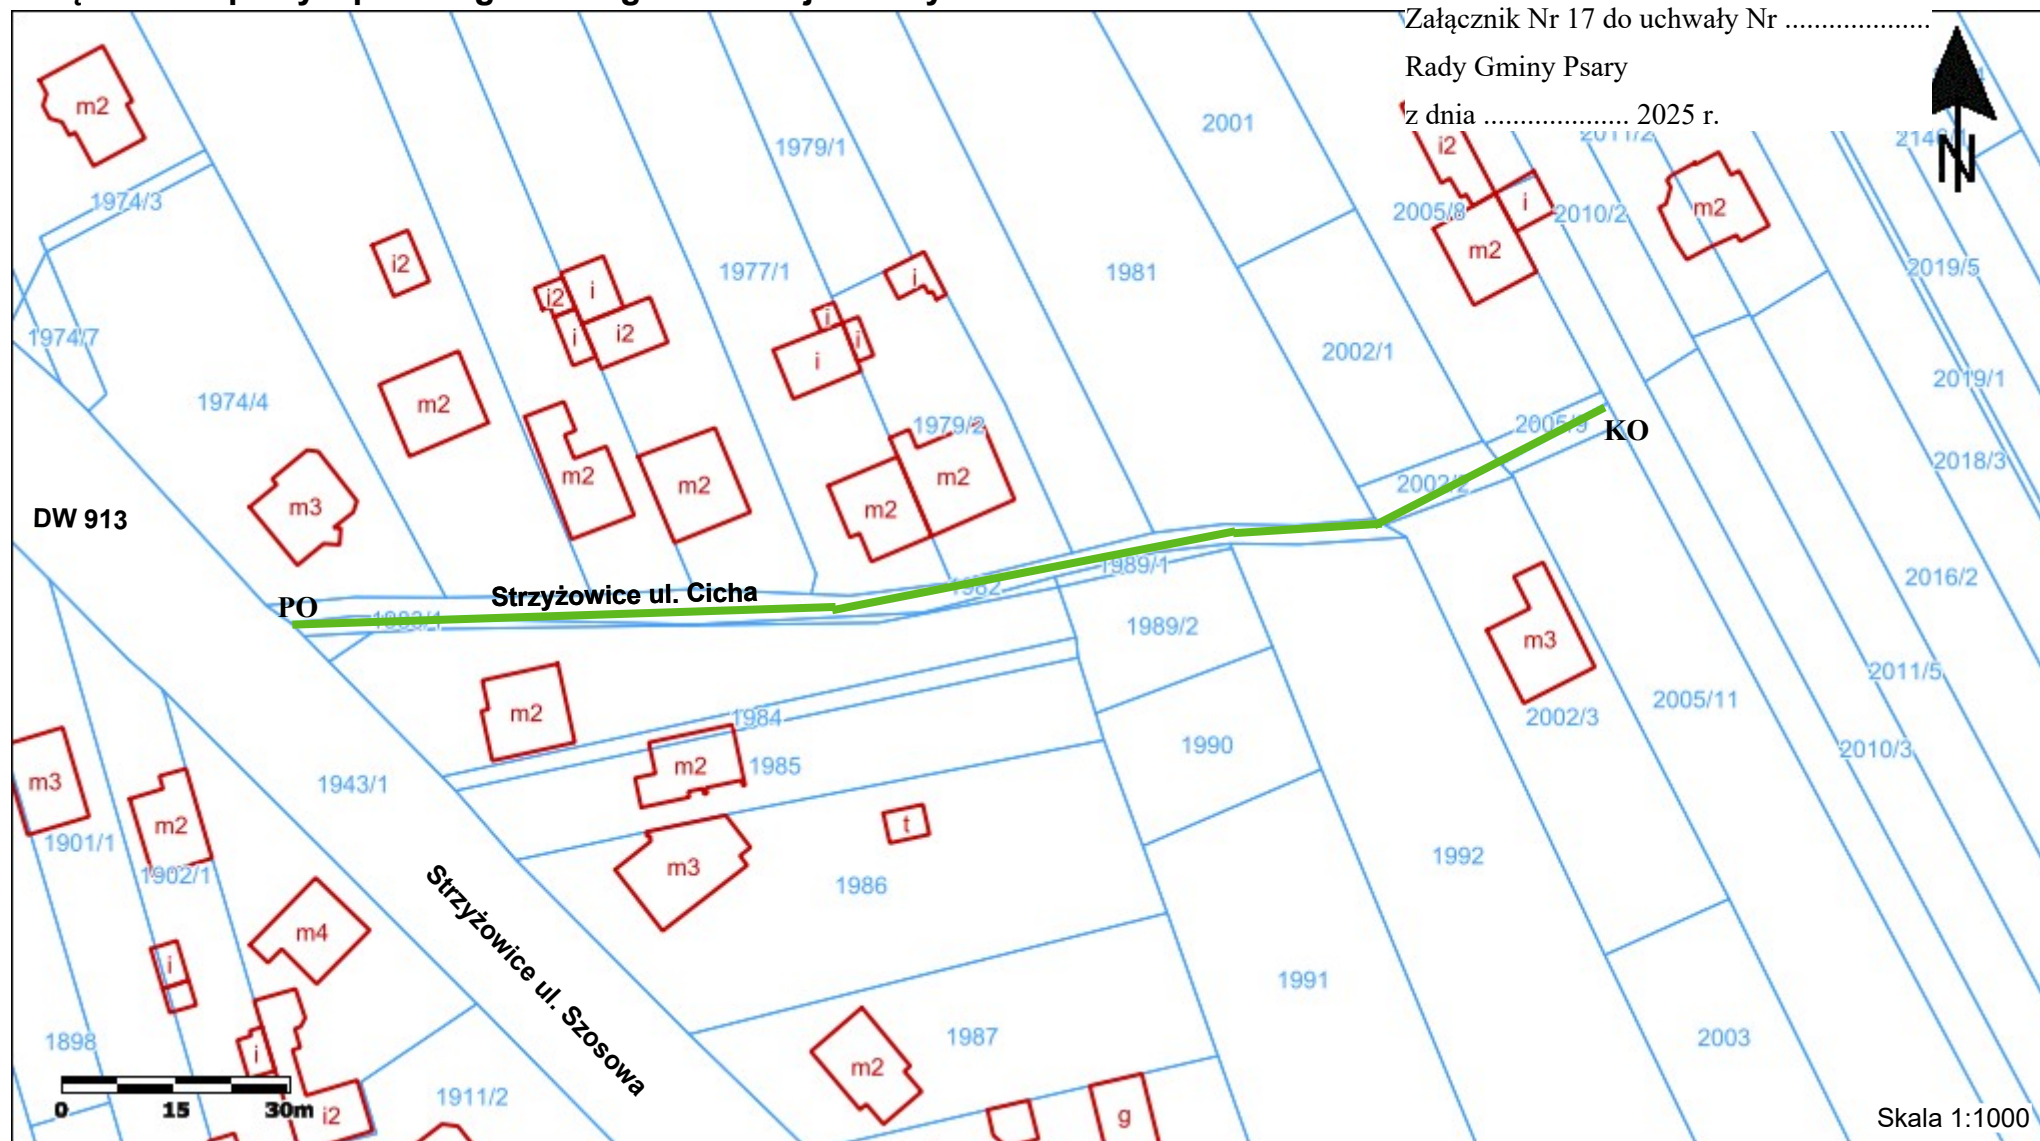


## LEGENDA

- - Strzyżowice ul. Cicha
- PO - początek odcinka drogi
- KO - koniec odcinka drogi

**Załącznik mapowy z przebiegiem  
drogi ul. Szosowej Strzyżowice**

Załącznik Nr 18 do uchwały Nr .....  
Rady Gminy Psary  
z dnia ..... 2025 r.

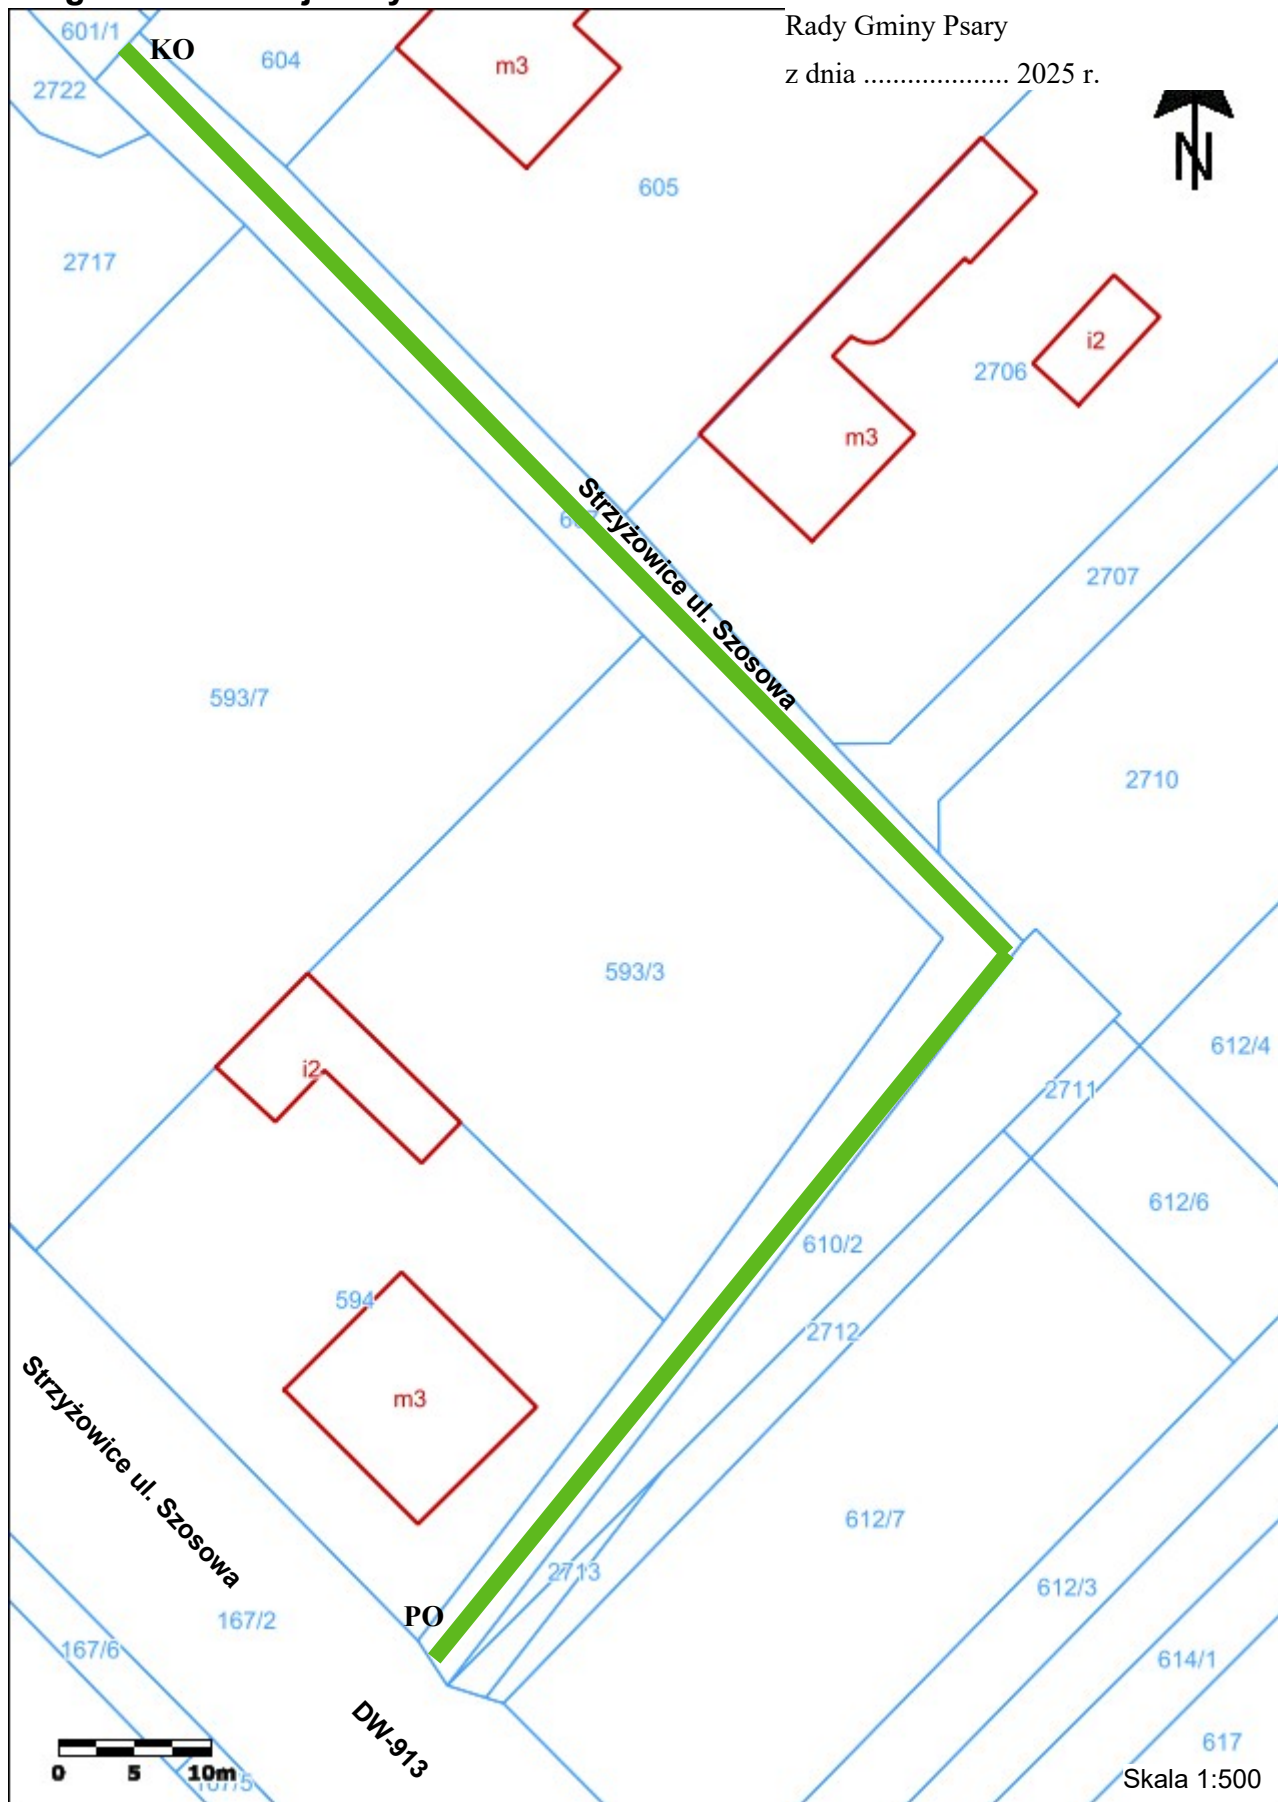


**LEGENDA**

- █ - Strzyżowice ul. Szosowa
- PO - początek odcinka drogi
- KO - koniec odcinka drogi



# **Załącznik mapowy z przebiegiem drogi ul. Parkowej w Strzyżowicach**

Załącznik Nr 19 do uchwały Nr .....  
 Rady Gminy Psary  
 z dnia ..... 2025 r.

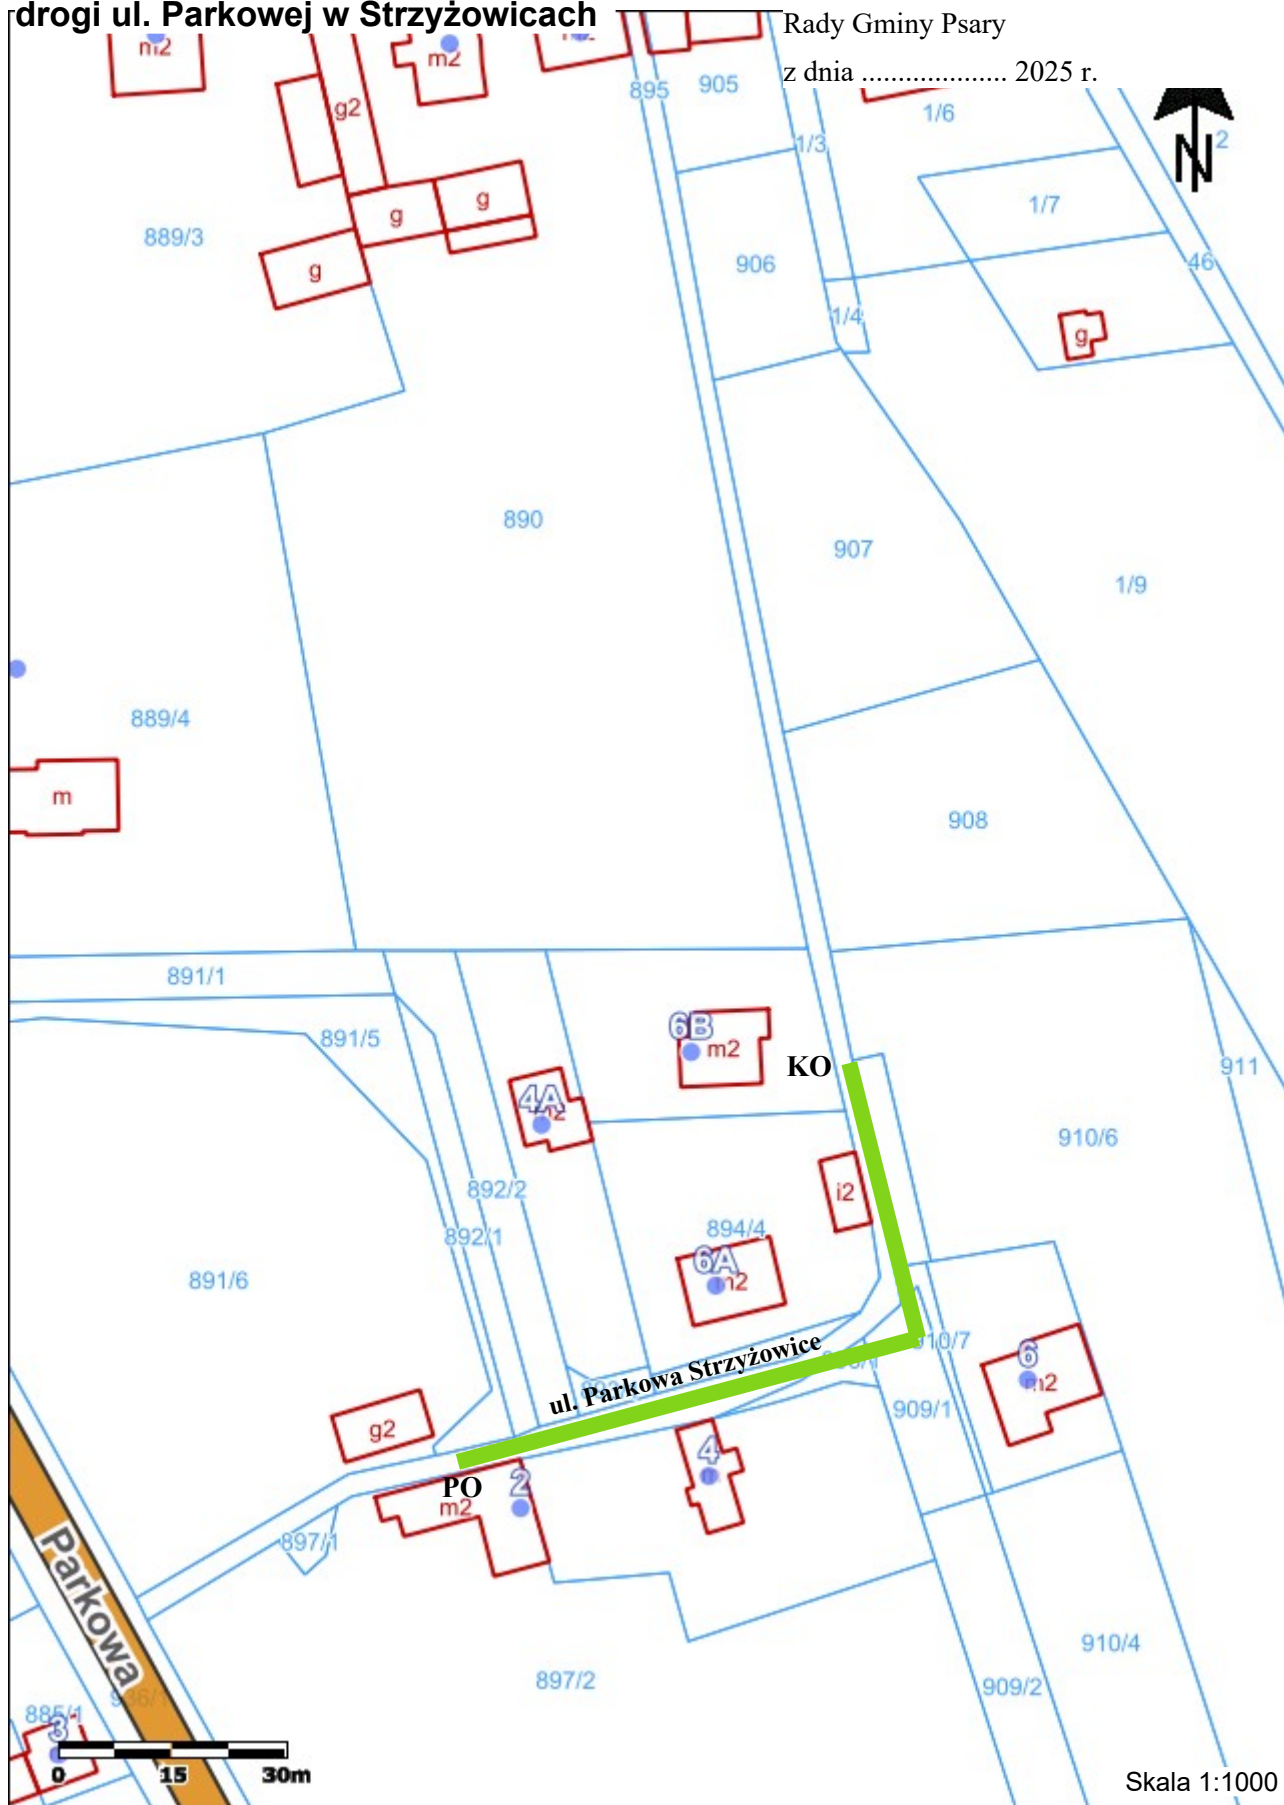

## **LEGENDA**

- - Strzyżowice ul. Parkowa
- PO - początek odcinka drogi
- KO - koniec odcinka drogi

## Uzasadnienie

Na podstawie art. 7 ust. 1 ustawy z dnia 21 marca 1985r. o drogach publicznych (t.j. Dz. U. z 2025 r. poz. 889) do dróg gminnych zalicza się drogi o znaczeniu lokalnym niezaliczone do innych kategorii, stanowiące uzupełniającą sieć dróg służących miejscowym potrzebom, z wyłączeniem dróg wewnętrznych.

Drogi w Gminie Psary wyszczególnione w wykazie stanowiącym załącznik nr 1 do niniejszej uchwały, których przebieg ustalono i zaznaczono na mapach stanowiących kolejno załączniki od nr 2 do nr 19 spełniają wymogi określone w/cyt. przepisem prawa, to jest:

- mają znaczenie lokalne,
- stanowią uzupełniającą sieć dróg służącą miejscowym potrzebom,
- nie są zaliczone do innej kategorii dróg publicznych.

Przedmiotowe drogi stanowią własność Gminy Psary.

Wojewódzki Sąd Administracyjny w Gliwicach wyrokiem z dnia 20.04.2022r., sygn. akt II SA/GI 1400/21, na skutek skargi Wojewody Śląskiego, stwierdził nieważność *uchwały Rady Gminy Psary nr XXXV/304/2002 z dnia 25 czerwca 2002r. w sprawie zaliczenia do kategorii i określenia przebiegu dróg gminnych*. Skargę kasacyjną na ten wyrok oddalił Naczelny Sąd Administracyjny wyrokiem z dnia 18.09.2025r., sygn. akt II GSK 1289/22. W związku z powyższym drogi określone w/w uchwale utraciły status dróg publicznych.

Zgodnie z art. 7 ust. 2 ustawy z dnia 21 marca 1985r. o drogach publicznych zaliczenie do kategorii dróg gminnych następuje w drodze uchwały rady gminy po zasięgnięciu opinii właściwego zarządu powiatu.

W związku z powyższym zarząd powiatu Uchwałą nr ..... Zarządu Powiatu Będzińskiego z dnia ..... w sprawie wyrażenia opinii dotyczącej zaliczenia dróg na terenie Gminy Psary do kategorii dróg gminnych zaopiniował ..... propozycje zaliczenia przedmiotowych dróg – do kategorii dróg gminnych.

Po przeprowadzeniu konsultacji społecznych informujemy, iż w wyznaczonym terminie tj. do dnia ..... żaden z uprawnionych podmiotów ..... uwag i wniosków do konsultowanego projektu uchwały w sprawie zaliczenia dróg na terenie Gminy Psary w sołectwach Psary, Preczów, Gródków, Góra Siewierska, Strzyżowice do kategorii dróg gminnych oraz ustalenia przebiegu tych dróg.

Mając powyższe na uwadze podjęcie uchwały jest zasadne.