

Projekt

z dnia 10 kwietnia 2026 r.

Zatwierdzony przez

**UCHWAŁA NR
RADY GMINY PSARY**

z dnia 2026 r.

w sprawie zaliczenia dróg ul. Brzeźnej w miejscowości Preczów oraz ul. Bory i ul. Brzozowej w miejscowości Malinowice do kategorii dróg gminnych oraz ustalenia przebiegu tych dróg

Na podstawie art. 18 ust. 2 pkt. 15, art. 40 ust. 1, art. 42 ustawy z dnia 8 marca 1990r. o samorządzie gminnym (tj. Dz. U z 2025r. poz. 1153), art. 7 ust. 2 ustawy z dnia 21 marca 1985 r. o drogach publicznych (tj. Dz. U. z 2025r. poz. 889), po zasięgnięciu opinii Zarządu Powiatu Będzińskiego oraz po przeprowadzeniu konsultacji społecznych

uchwała się, co następuje:

§ 1. 1. Zaliczyć do kategorii dróg gminnych, drogi wyszczególnione w załączniku nr 1 do niniejszej uchwały.

2. Ustalić przebiegi dróg, o których mowa w ust. 1 zgodnie z załącznikami nr 2, nr 3, nr 4 do niniejszej uchwały.

§ 2. Wykonanie uchwały powierza się Wójtowi Gminy Psary.

§ 3. Uchwała wchodzi w życie po upływie 14 dni od dnia jej ogłoszenia w Dzienniku Urzędowym Województwa Śląskiego.

Załącznik nr 1 do uchwały nr

Rady Gminy Psary

z dnia r.


Wykaz dróg							
Lp	Nazwa ulicy	Miejscowość	Odcinek drogi	Nr działki	Długość drogi [m]	Przebieg drogi	Właściciel
1.	ul. Brzeźna	Preczów	---	935 - obręb Preczowie	ok. 287	Od ul. Sosnowej w Preczowie do ul. Dębowej w Preczowie	Gmina Psary
2.	ul. Bory	Malinowice	ul. Bory I	636 - obręb Malinowice	ok. 258	Od ul. Szkolnej w Malinowicach do działki nr 1554 obręb Dąbie	Gmina Psary
3.			ul. Bory II	620/3; 637 - obręb Malinowice	ok. 133	Od ul. Bory I w Malinowicach do działki nr 635 obręb Malinowice	
3.	ul. Brzozowa	Malinowice	---	634/2 – obręb Malinowice	ok. 390	Od działki 634/1 obręb Malinowice do drogi Dąbie Chrobakowe	Gmina Psary

Załącznik nr 1

Przebieg drogi – ul. Brzeźna Preczów



- Legenda:
- przebieg drogi
 - PO – początek odcinka drogi przy granicy działki nr 933/3 obręb Preczów
 - KO – koniec odcinka drogi przy granicy z działką nr 937/1 obręb Preczów
 - granica działki drogowej, po których przebiega droga

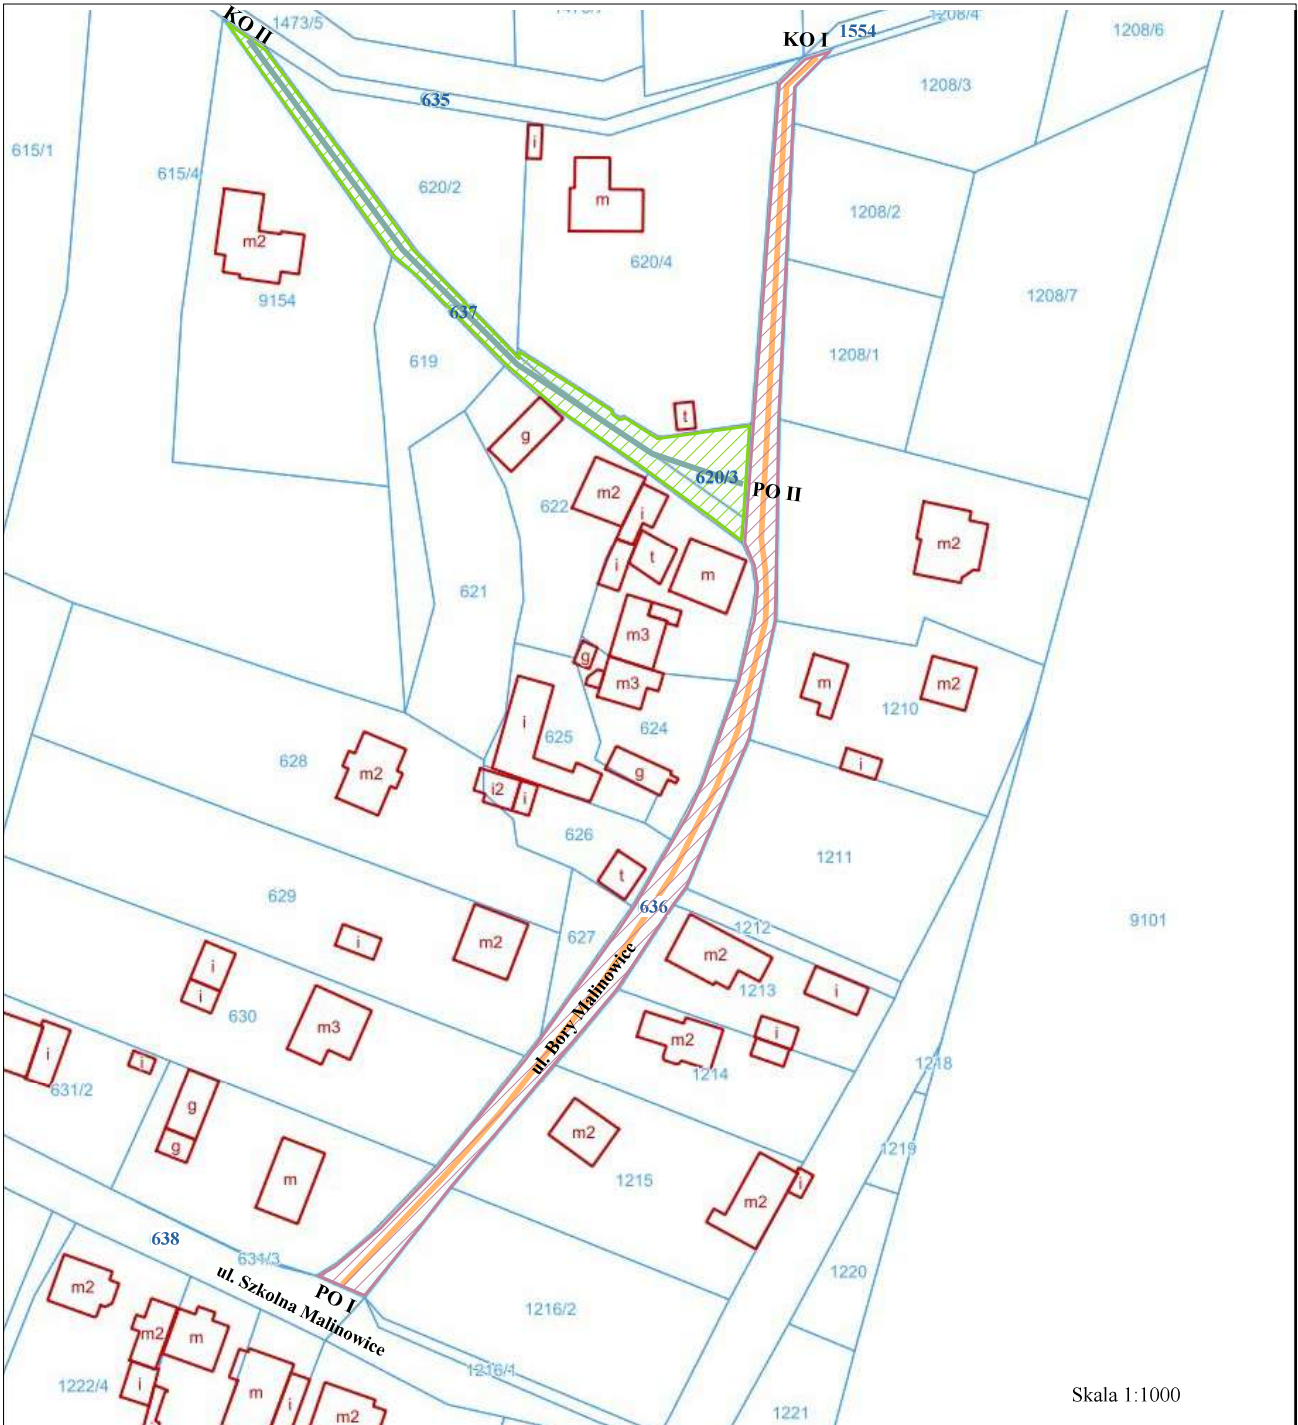

Legenda:

- - przebieg 1 odcinka drogi
- - przebieg 2 odcinka drogi
- PO – początek odcinka drogi
- KO – koniec odcinka drogi
- granica działek drogowych, po których przebiega 1 odcinek drogi
- granica działek drogowych, po których przebiega 2 odcinek drogi

Przebieg drogi – ul. Brzozowa Malinowice



Skala: 1:2000

Legenda:

- przebieg drogi
- PO – początek odcinka drogi przy granicy działki nr 634/1 obręb Malinowice
- KO – koniec odcinka drogi przy granicy z działką nr 1289 obręb Dąbie
- granica działki drogowej, po których przebiega droga

Uzasadnienie

Na podstawie art. 7 ust. 1 ustawy z dnia 21 marca 1985 r. o drogach publicznych (t.j. Dz. U. z 2025 r. poz. 889) do dróg gminnych zalicza się drogi o znaczeniu lokalnym, niezaliczone do innych kategorii, stanowiące uzupełniającą sieć dróg służących miejscowym potrzebom, z wyłączeniem dróg wewnętrznych.

Przebieg dróg gminnych w miejscowościach Malinowice oraz Preczów został określony w załączniku nr 1 do niniejszej uchwały. Drogi te spełniają wymogi określone w powołanym przepisie prawa, tj.:

- mają znaczenie lokalne,
- stanowią uzupełniającą sieć dróg służącą miejscowym potrzebom,
- nie są zaliczone do innej kategorii dróg publicznych.

Przedmiotowe drogi stanowią własność Gminy Psary.

Zgodnie z art. 7 ust. 2 ustawy z dnia 21 marca 1985 r. o drogach publicznych zaliczenie drogi do kategorii dróg gminnych następuje w drodze uchwały rady gminy, po zasięgnięciu opinii właściwego zarządu powiatu. Zarząd Powiatu Będzińskiego uchwałą nr z dnia 2026 r. w sprawie wydania opinii dotyczącej zaliczenia ul. Brzeźnej w miejscowości Preczów oraz ul. Bory i ul. Brzozowej w miejscowości Malinowice do kategorii dróg gminnych pozytywnie zaopiniował zaliczenie ww. dróg do tej kategorii.

Po przeprowadzeniu konsultacji społecznych, w wyznaczonym terminie do dnia 2026 r., uprawnione podmioty nie wniosły żadnych uwag ani wniosków do projektu uchwały w sprawie zaliczenia przedmiotowych dróg do kategorii dróg gminnych.

Mając powyższe na uwadze, podjęcie uchwały jest zasadne.